



AVISO DE CONTRATAÇÃO DIRETA Nº 002/2026
(DISPENSA DE LICITAÇÃO – ART. 75, I, LEI Nº 14.133/2021)
PROCESSO ADMINISTRATIVO Nº 001.0000084/2026

Torna-se público que o Município de JUREMA/PI, pessoa jurídica de direito público, com sede à Praça Nossa Senhora do Perpétuo Socorro, nº 11, Centro, CEP.: 64.782-000 – JUREMA/PI, inscrita no CNPJ sob nº 01.612.585/0001-63, através do Agente de Contratação e Equipe de Apoio, nomeados pela Portaria nº 007/2025 de 06 de janeiro de 2025, realizará Dispensa de Licitação, com critério de julgamento (*menor preço*), na hipótese do art. 75, inciso I, nos termos da Lei n.º 14.133, de 1º de abril de 2021 e demais normas aplicáveis.

Critério de Julgamento: Menor Preço – Adjudicação Global

Fonte de Recursos: FPM e OUTRAS RECEITAS PRÓPRIAS.

Data para recebimento de propostas: 29 de janeiro a 02 de fevereiro de 2026.

Hora máxima para recebimento de propostas: 23h59min de 02 de fevereiro de 2026.

Local: Sala de Licitações, situada na Praça Nossa Senhora do Perpétuo Socorro, nº 11, Centro, CEP.: 64.782-000 – JUREMA/PI.

Análise documentos habilitação e proposta de preços: 03 de fevereiro de 2026, às 10:00h (dez horas).

Para obter objeto da Dispensa na íntegra os interessados deverão dirigir - se ao site da Prefeitura (<https://www.jurema.pi.gov.br/jurema/transparencia>) ou pelo e-mail: pmjurema.cpl2017@gmail.com.

Propostas, juntamente com a documentação para contratação devem ser encaminhadas aos agentes de contratação, exclusivamente pelo e-mail: pmjurema.cpl2017@gmail.com.

1. OBJETO DA CONTRATAÇÃO DIRETA:

O objeto do presente procedimento é a escolha da proposta mais vantajosa para a contratação, por dispensa de licitação, de empresa para EXECUÇÃO DE SERVIÇOS DE REFORMA DO CEMITÉRIO DO POVOADO BOA VISTA MUNICIPIO DE JUREMA-PI, conforme condições, quantidades e exigências estabelecidas neste Aviso de Contratação Direta, TR e seus anexos.

1.1.1. Havendo mais de um item, faculta-se ao fornecedor a participação em quantos forem de seu interesse.

1.1.2 O critério de julgamento adotado será o menor preço, observadas as exigências contidas neste Aviso de Contratação Direta e seus Anexos quanto às especificações do objeto.

2. PARTICIPAÇÃO NA DISPENSA:

2.1. A presente licitação NÃO é exclusiva para a participação de microempresas – ME's e empresas de pequeno Porte – EPP's, nos termos, do art. 48, inciso I, da Lei complementar nº 123/06, garantindo-se, contudo, o tratamento diferenciado, conforme a citada Lei.

2.1.1. A obtenção do benefício a que se refere o item anterior fica limitada às microempresas e às empresas de pequeno porte que, no ano-calendário de realização do procedimento, ainda não tenham celebrado contratos com a Administração Pública cujos valores somados extrapolem a receita bruta máxima admitida para fins de enquadramento como empresa de pequeno porte.

2.1.2. Será concedido tratamento favorecido para as microempresas e empresas de pequeno porte, para



as sociedades cooperativas mencionadas no artigo 16 da Lei nº 14.133, de 2021, para o agricultor familiar, o produtor rural pessoa física e para o microempreendedor individual - MEI, nos limites previstos da Lei Complementar nº 123, de 2006 e do Decreto n.º 8.538, de 2015.

2.2. Não poderão participar desta dispensa de licitação os fornecedores:

2.2.1. Que não atendam às condições deste Aviso de Contratação Direta e seu(s) anexo(s);

2.2.2. Estrangeiros que não tenham representação legal no Brasil com poderes expressos para receber citação e responder administrativa ou judicialmente;

2.2.3. Que se enquadrem nas seguintes vedações:

a) autor do anteprojeto, do projeto básico ou do projeto executivo, pessoa física ou jurídica, quando a contratação versar sobre obra, serviços ou fornecimento de bens a ele relacionados;

b) empresa, isoladamente ou em consórcio, responsável pela elaboração do projeto básico ou do projeto executivo, ou empresa da qual o autor do projeto seja dirigente, gerente, controlador, acionista ou detentor de mais de 5% (cinco por cento) do capital com direito a voto, responsável técnico ou subcontratado, quando a contratação versar sobre obra, serviços ou fornecimento de bens a ela necessários;

c) pessoa física ou jurídica que se encontre, ao tempo da contratação, impossibilitada de contratar em decorrência de sanção que lhe foi imposta;

d) aquele que mantenha vínculo de natureza técnica, comercial, econômica, financeira, trabalhista ou civil com dirigente do órgão ou entidade contratante ou com agente público que desempenhe função na dispensa de licitação ou atue na fiscalização ou na gestão do contrato, ou que deles seja cônjuge, companheiro ou parente em linha reta, colateral ou por afinidade, até o terceiro grau;

e) empresas controladoras, controladas ou coligadas, nos termos da Lei nº 6.404, de 15 de dezembro de 1976, concorrendo entre si;

f) pessoa física ou jurídica que, nos 5 (cinco) anos anteriores à divulgação do aviso, tenha sido condenada judicialmente, com trânsito em julgado, por exploração de trabalho infantil, por submissão de trabalhadores a condições análogas às de escravo ou por contratação de adolescentes nos casos vedados pela legislação trabalhista.

2.2.3.1. Equiparam-se aos autores do projeto as empresas integrantes do mesmo grupo econômico;

2.2.3.2. O disposto na alínea “c” aplica-se também ao fornecedor que atue em substituição a outra pessoa, física ou jurídica, com o intuito de burlar a efetividade da sanção a ela aplicada, inclusive a sua controladora, controlada ou coligada, desde que devidamente comprovado o ilícito ou a utilização fraudulenta da personalidade jurídica do fornecedor;

2.2.4. Organizações da Sociedade Civil de Interesse Público - OSCIP, atuando nessa condição (Acórdão nº 746/2014-TCU-Plenário); e

2.2.5. Sociedades cooperativas.

2.3. Não poderá participar, direta ou indiretamente, da dispensa ou da execução do contrato agente público do órgão ou entidade contratante, devendo ser observadas as situações que possam configurar conflito de interesses no exercício ou após o exercício do cargo ou emprego, nos termos da legislação que disciplina a matéria, conforme § 1º do art. 9º da Lei n.º 14.133, de 2021.

3. INGRESSO NA DISPENSA E CADASTRAMENTO DA PROPOSTA

3.1. O fornecedor interessado, após a divulgação do Aviso de Contratação Direta no site oficial do Município (<https://www.jurema.pi.gov.br/jurema/transparencia>), encaminhará, exclusivamente por meio do e-mail: pmjurema.cpl2017@gmail.com, a proposta com a descrição do objeto ofertado, a marca do



produto, quando for o caso, e o preço ou o desconto, bem como a documentação de habilitação, até a data e o horário estabelecidos para abertura do procedimento.

3.1.1. O fornecedor/prestador de serviço não poderá oferecer proposta em quantitativo inferior ao máximo previsto para contratação.

3.1.2. Não será admitida a previsão de preços diferentes em razão de local de entrega ou de acondicionamento, tamanho de lote ou qualquer outro motivo.

3.2. Todas as especificações do objeto contidas na proposta, em especial o preço ou os descontos ofertados, vinculam a Contratada.

3.3. Nos valores propostos estarão inclusos todos os custos operacionais, encargos previdenciários, trabalhistas, tributários, comerciais e quaisquer outros que incidam direta ou indiretamente na execução do objeto;

3.3.1. A proposta deverá conter declaração de que compreende a integralidade dos custos para atendimento dos direitos trabalhistas assegurados na Constituição Federal, nas leis trabalhistas, nas normas infralegais, nas convenções coletivas de trabalho e nos termos de ajustamento de conduta vigentes na data de entrega das propostas.

3.4. Se o regime tributário da empresa implicar o recolhimento de tributos em percentuais variáveis, a cotação adequada será aquela correspondente à média dos efetivos recolhimentos da empresa nos últimos doze meses.

3.5. Independentemente do percentual do tributo que constar da planilha, no pagamento serão retidos na fonte os percentuais estabelecidos pela legislação vigente.

3.6. A apresentação da proposta implica obrigatoriedade do cumprimento das disposições nelas contidas, em conformidade com o que dispõe o Termo de Referência e projeto básico assumindo o proponente o compromisso de executar os serviços nos seus termos, bem como de fornecer os materiais, equipamentos, ferramentas e utensílios necessários, em quantidades e qualidades adequadas à perfeita execução contratual, promovendo, quando requerido, sua substituição.

3.7. O prazo de validade da proposta não será inferior a 60 (sessenta) dias, a contar da data de sua apresentação.

3.8. Com o envio da proposta, o fornecedor deverá, também, declarar relativo às seguintes declarações:

3.8.1. Que inexistem fatos impeditivos para sua habilitação no certame, ciente da obrigatoriedade de declarar ocorrências posteriores;

3.8.2. Que está ciente e concorda com as condições contidas no Aviso de Contratação Direta e seus anexos;

3.8.3. Que não emprega menor de 18 anos em trabalho noturno, perigoso ou insalubre e não emprega menor de 16 anos, salvo menor, a partir de 14 anos, na condição de aprendiz, nos termos do artigo 7º, XXXIII, da Constituição;

3.9. O fornecedor/prestador de serviço enquadrado como microempresa, empresa de pequeno porte ou sociedade cooperativa deverá declarar, ainda, em campo próprio do sistema eletrônico, que cumpre os requisitos estabelecidos no artigo 3º da Lei Complementar nº 123, de 2006, estando apto a usufruir do tratamento favorecido

estabelecido em seus arts. 42 a 49, observado o disposto nos §§ 1º ao 3º do art. 4º, da Lei nº 14.133, de 2021.

4. JULGAMENTO E ACEITAÇÃO DAS PROPOSTAS:

4.1. Encerrado o prazo para envio de propostas, a Equipe de Contratação verificará no e-mail: pmjurema.cpl2017@gmail.com se fornecedores encaminharam propostas e documentos de habilitação para



a dispensa.

4.1.1. Em caso de conterpropostas encaminhadas o Agente de Contratação e Equipe de Apoio as analisará, julgando-as pelo critério do menor preço.

4.2. Verificado se o fornecedor classificado em primeiro lugar atende às condições de participação no certame, conforme previsto no art. 14 da Lei nº 14.133/2021, legislação correlata e nos itens **2.2** e seguintes deste Aviso, especialmente quanto à existência de sanção que impeça a participação no processo de contratação direta ou a futura contratação, mediante a consulta aos seguintes cadastros:

4.2.1. Cadastro Nacional de Empresas Inidôneas e Suspensas - CEIS, mantido pela Controladoria Geral da União (<https://www.portaltransparencia.gov.br/sancoes/ceis>); e

4.2.2. Cadastro Nacional de Empresas Punidas – CNEP, mantido pela Controladoria-Geral da União (<https://www.portaltransparencia.gov.br/sancoes/cnep>).

4.3. A consulta aos cadastros será realizada em nome da empresa fornecedora e também de seu sócio majoritário, por força da vedação de que trata o artigo 12 da Lei nº 8.429, de 1992.

4.4. Caso conste na consulta de situação do fornecedor a existência de Ocorrências Impeditivas Indiretas, o órgão diligenciará para verificar se houve fraude por parte das empresas apontadas no Relatório de Ocorrências Impeditivas Indiretas. (IN nº 3/2018, art. 29, caput).

4.4.1. A tentativa de burla será verificada por meio dos vínculos societários, linhas de fornecimento similares, dentre outros. (IN nº 3/2018, art. 29, §1º).

4.4.2. O fornecedor será convocado para manifestação previamente a uma eventual desclassificação. (IN nº 3/2018, art. 29, §2º).

4.4.3. Constatada a existência de sanção, o fornecedor será reputado inabilitado, por falta de condição de participação.

4.5. Verificadas as condições de participação, o gestor examinará a proposta classificada em primeiro lugar quanto à adequação ao objeto e à compatibilidade do preço em relação ao máximo estipulado para contratação neste Aviso de Contratação Direta e em seus anexos.

4.6. Será desclassificada a proposta vencedora que:

4.6.1. Contiver vícios insanáveis;

4.6.2. Não obedecer às especificações técnicas pormenorizadas neste aviso ou em seus anexos;

4.6.3. Apresentar preços inexequíveis ou que permanecerem acima do preço máximo definido para a contratação;

4.6.4. Não tiver sua exequibilidade demonstrada, quando exigido pela Administração;

4.6.5. Apresentar desconformidade com quaisquer outras exigências deste aviso ou seus anexos, desde que insanável.

4.7. Quando o fornecedor não conseguir comprovar que possui ou possuirá recursos suficientes para executar a contento o objeto, será considerada inexequível a proposta de preços que:

4.7.1. For insuficiente para a cobertura dos custos da contratação, apresente preços global ou unitários simbólicos, irrisórios ou de valor zero, incompatíveis com os preços dos insumos e salários de mercado, acrescidos dos respectivos encargos, ainda que o ato convocatório da dispensa não tenha estabelecido limites mínimos, exceto quando se referirem a materiais e instalações de propriedade do próprio fornecedor, para os quais ele renuncie a parcela ou à totalidade da remuneração.



4.7.2. Apresentar um ou mais valores da planilha de custo que sejam inferiores àqueles fixados em instrumentos de caráter normativo obrigatório, tais como leis, medidas provisórias e convenções coletivas de trabalho vigentes.

4.8. Para o objeto ou parte dele sujeito ao regime de empreitada por preço unitário o critério de aceitabilidade de preços será:

4.8.1. O valor global estimado para a contratação.

4.8.2. Preços unitários: conforme Planilha de Custos elaborada pelo Contratante, anexa a este documento.

4.8.3. Serão consideradas inexequíveis as propostas cujos valores forem inferiores a 75% (setenta e cinco por cento) do valor orçado pela Administração.

4.8.4. Será exigida garantia adicional do fornecedor vencedor cuja proposta for inferior a 85% (oitenta e cinco por cento) do valor orçado pela Administração, equivalente à diferença entre este último e o valor da proposta, sem prejuízo das demais garantias exigíveis de acordo a Lei.

4.9. Se houver indícios de inexequibilidade da proposta de preço, ou em caso da necessidade de esclarecimentos complementares, poderão ser efetuadas diligências, para que o fornecedor comprove a exequibilidade da proposta.

4.10. Erros no preenchimento da planilha não constituem motivo para a desclassificação da proposta. A planilha poderá ser ajustada pelo fornecedor, no prazo indicado pelo Agente de Contratação, desde que não haja majoração do preço.

4.10.1. O ajuste de que trata este dispositivo se limita a sanar erros ou falhas que não alterem a substância das propostas;

4.10.2. Considera-se erro no preenchimento da planilha passível de correção a indicação de recolhimento de impostos e contribuições na forma do Simples Nacional, quando não cabível esse regime.

4.11. Para fins de análise da proposta quanto ao cumprimento das especificações do objeto, poderá ser colhida a manifestação escrita do setor requisitante do serviço ou da área especializada no objeto.

4.12. Se a proposta vencedora for desclassificada, será examinada a proposta subsequente, e, assim sucessivamente, na ordem de classificação.

4.13. Encerrada a análise quanto à aceitação da proposta, será iniciada a fase de habilitação, observado o disposto neste Aviso de Contratação Direta.

5. HABILITAÇÃO:

5.1. Os documentos a serem exigidos para fins de habilitação, nos termos dos arts. 62 a 70 da Lei nº 14.133, de 2021, constam do Termo de Referência e/ou Projeto Básico.

5.2. Não serão aceitos documentos de habilitação com indicação de CNPJ/CPF diferentes, salvo aqueles legalmente permitidos.

5.3. Se o fornecedor for a matriz, todos os documentos deverão estar em nome da matriz, e se o fornecedor for a filial, todos os documentos deverão estar em nome da filial, exceto para atestados de capacidade técnica, e no caso daqueles documentos que, pela própria natureza, comprovadamente, forem emitidos somente em nome da matriz.

5.4. Serão aceitos registros de CNPJ de fornecedor matriz e filial com diferenças de números de documentos pertinentes ao CND e ao CRF/FGTS, quando for comprovada a centralização do recolhimento dessas contribuições.

5.5. Havendo necessidade de analisar minuciosamente os documentos exigidos, a sessão será suspensa, sendo informada a nova data e horário para a sua continuidade.



5.6. Será inabilitado o fornecedor que não comprovar sua habilitação, seja por não apresentar quaisquer dos documentos exigidos, ou apresentá-los em desacordo com o estabelecido neste Aviso de Contratação Direta.

5.6.1. Na hipótese de o fornecedor não atender às exigências para a habilitação, o órgão ou entidade examinará a proposta subsequente, e assim sucessivamente, na ordem de classificação, até a apuração de uma proposta que atenda às especificações do objeto e as condições de habilitação.

5.7. Constatado o atendimento às exigências de habilitação, o fornecedor será habilitado.

6. CONTRATAÇÃO:

6.1. Após a homologação e adjudicação, caso se conclua pela contratação, será firmado Termo de Contrato ou emitido instrumento equivalente.

6.2. O adjudicatário terá o prazo de 03(três) dias úteis, contados a partir da data de sua convocação, para assinar o Termo de Contrato.

6.2.1. Alternativamente à convocação para comparecer perante o órgão ou entidade para a assinatura do Termo de Contrato, a Administração poderá encaminhá-lo para assinatura, por meio eletrônico, para que seja assinado e devolvido no prazo de 03(três) dias úteis, a contar da data de envio.

6.2.2. O prazo previsto no subitem anterior poderá ser prorrogado, por igual período, por solicitação justificada do adjudicatário e aceita pela Administração.

6.3. O Aceite da Nota de Empenho ou do instrumento equivalente, emitida ao fornecedor adjudicado, implica o reconhecimento de que:

6.3.1. Referida Nota está substituindo o contrato, aplicando-se à relação de negócios ali estabelecida as disposições da Lei nº 14.133, de 2021;

6.3.2. A contratada se vincula à sua proposta e às previsões contidas no Aviso de Contratação Direta e seus anexos;

6.3.3. A contratada reconhece que as hipóteses de rescisão são aquelas previstas nos artigos 137 e 138 da Lei nº 14.133, de 2021 e reconhece os direitos da Administração previstos nos artigos 137 a 139 da mesma Lei.

6.4. O prazo de vigência da contratação é o estabelecido no Termo de Referência.

6.5. Na assinatura do contrato ou do instrumento equivalente será exigida a comprovação das condições de habilitação e contratação consignadas neste aviso, que deverão ser mantidas pelo fornecedor durante a vigência do contrato.

7. INFRAÇÕES E SANÇÕES ADMINISTRATIVAS:

7.1. Comete infração administrativa o fornecedor que praticar quaisquer das hipóteses previstas no art. 155 da Lei nº 14.133, de 2021, quais sejam:

7.1.1. Dar causa à inexecução parcial do contrato;

7.1.2. Dar causa à inexecução parcial do contrato que cause grave dano à Administração, ao funcionamento dos serviços públicos ou ao interesse coletivo;

7.1.3. Dar causa à inexecução total do contrato;

7.1.4. Deixar de entregar a documentação exigida para o certame;

7.1.5. Não manter a proposta, salvo em decorrência de fato superveniente devidamente justificado;

7.1.6. Não celebrar o contrato ou não entregar a documentação exigida para a contratação, quando convocado dentro do prazo de validade de sua proposta;



7.1.7. Ensejar o retardamento da execução ou da entrega do objeto da contratação direta sem motivo justificado;

7.1.8. Apresentar declaração ou documentação falsa exigida para o certame ou prestar declaração falsa durante o processo ou a execução do contrato;

7.1.9. Fraudar a dispensa ou praticar ato fraudulento na execução do contrato;

7.1.10. Comportar-se de modo inidôneo ou cometer fraude de qualquer natureza;

7.1.10.1. Considera-se comportamento inidôneo, entre outros, a declaração falsa quanto às condições de participação, quanto ao enquadramento como ME/EPP ou o conluio entre os fornecedores, em qualquer momento da dispensa.

7.1.11. Praticar atos ilícitos com vistas a frustrar os objetivos deste certame.

7.1.12. Praticar ato lesivo previsto no art. 5º da Lei nº 12.846, de 1º de agosto de 2013.

7.2. O fornecedor que cometer qualquer das infrações discriminadas nos subitens anteriores ficará sujeito, sem prejuízo da responsabilidade civil e criminal, às seguintes sanções:

a) Advertência pela falta do subitem 7.1.1 deste Aviso de Contratação Direta, quando não se justificar a imposição de penalidade mais grave;

b) Multa de 5% (cinco por cento) sobre o valor estimado do(s) item(s) prejudicado(s) pela conduta do fornecedor, por qualquer das infrações dos subitens 7.1.1 a 7.1.12;

c) Impedimento de licitar e contratar no âmbito da Administração Pública direta e indireta do ente federativo que tiver aplicado a sanção, pelo prazo máximo de 3 (três) anos, nos casos dos subitens 7.1.2 a 7.1.7 deste Aviso de Contratação Direta, quando não se justificar a imposição de penalidade mais grave;

d) Declaração de inidoneidade para licitar ou contratar, que impedirá o responsável de licitar ou contratar no âmbito da Administração Pública direta e indireta de todos os entes federativos, pelo prazo mínimo de 3 (três) anos e máximo de 6 (seis) anos, nos casos dos subitens 7.1.8 a 7.1.12, bem como nos demais casos que justifiquem a imposição da penalidade mais grave;

7.3. A aplicação das sanções previstas neste Aviso de Contratação Direta não exclui, em hipótese alguma, a obrigação de reparação integral do dano causado à Contratante (art. 156, §9º).

7.4. Todas as sanções previstas neste Aviso poderão ser aplicadas cumulativamente com a multa (art. 156, §7º).

7.5. Antes da aplicação da multa, será facultada a defesa do interessado no prazo de 15 (quinze) dias úteis, contado da data de sua intimação (art. 157).

7.6. Se a multa aplicada e as indenizações cabíveis forem superiores ao valor do pagamento eventualmente devido pelo Contratante ao Contratado, além da perda desse valor, a diferença será descontada da garantia prestada ou será cobrada judicialmente (art. 156, §8º).

7.7. Previamente ao encaminhamento à cobrança judicial, a multa poderá ser recolhida administrativamente no prazo máximo de 08 (oito) dias, a contar da data do recebimento da comunicação enviada pela autoridade competente.

7.8. A aplicação das sanções realizar-se-á em processo administrativo que assegure o contraditório e a ampla defesa ao Contratado, observando-se o procedimento previsto no caput e parágrafos do art. 158 da Lei nº 14.133, de 2021, para as penalidades de impedimento de licitar e contratar e de declaração de inidoneidade para licitar ou contratar.

7.9. Na aplicação das sanções serão considerados (art. 156, §1º):

7.10. A natureza e a gravidade da infração cometida;



- 7.11.** As peculiaridades do caso concreto;
- 7.12.** As circunstâncias agravantes ou atenuantes;
- 7.13.** Os danos que dela provierem para o Contratante;
- 7.14.** A implantação ou o aperfeiçoamento de programa de integridade, conforme normas e orientações dos órgãos de controle.
- 7.15.** Os atos previstos como infrações administrativas na Lei nº 14.133, de 2021, ou em outras leis de licitações e contratos da Administração Pública que também sejam tipificados como atos lesivos na Lei nº 12.846, de 1º de agosto de 2013, serão apurados e julgados conjuntamente, nos mesmos autos, observados o rito procedimental e autoridade competente definidos na referida Lei (art. 159).
- 7.16.** A personalidade jurídica do Contratado poderá ser desconsiderada sempre que utilizada com abuso do direito para facilitar, encobrir ou dissimular a prática dos atos ilícitos previstos neste Contrato ou para provocar confusão patrimonial, e, nesse caso, todos os efeitos das sanções aplicadas à pessoa jurídica serão estendidos aos seus administradores e sócios com poderes de administração, à pessoa jurídica sucessora ou à empresa do mesmo ramo com relação de coligação ou controle, de fato ou de direito, com o Contratado, observados, em todos os casos, o contraditório, a ampla defesa e a obrigatoriedade de análise jurídica prévia (art. 160).
- 7.17.** O Contratante deverá, no prazo máximo 15 (quinze) dias úteis, contado da data de aplicação da sanção, informar e manter atualizados os dados relativos às sanções por ele aplicadas, para fins de publicidade no Cadastro Nacional de Empresas Inidôneas e Suspensas (Ceis) e no Cadastro Nacional de Empresas Punidas (Cnep), instituídos no âmbito do Poder Executivo Federal. (Art. 161)
- 7.18.** As sanções de impedimento de licitar e contratar e declaração de inidoneidade para licitar ou contratar são passíveis de reabilitação na forma do art. 163 da Lei nº 14.133, de 2021.

8. DAS DISPOSIÇÕES GERAIS:

- 8.1.** No caso de todos os fornecedores restarem desclassificados ou inabilitados (procedimento fracassado), a Administração poderá:
- 8.1.1.** Republicar o presente aviso com uma nova data;
- 8.1.2.** Valer-se, para a contratação, de proposta obtida na pesquisa de preços que serviu de base ao procedimento, se houver, privilegiando-se os menores preços, sempre que possível, e desde que atendidas às condições de habilitação exigidas.
- 8.1.2.1.** No caso do subitem anterior, a contratação será operacionalizada fora deste procedimento.
- 8.1.3.** Fixar prazo para que possa haver adequação das propostas ou da documentação de habilitação, conforme o caso.
- 8.2.** As providências dos subitens 8.1.1 e 8.1.2 também poderão ser utilizadas se não houver o comparecimento de quaisquer fornecedores interessados (procedimento deserto).
- 8.3.** Havendo a necessidade de realização de ato de qualquer natureza pelos fornecedores e/ou prestadores de serviços, cujo prazo não conste deste Aviso de Contratação Direta, deverá ser atendido o prazo indicado pelo agente competente da Administração na respectiva notificação.
- 8.4.** Os horários estabelecidos na divulgação deste procedimento observarão o horário de Brasília-DF.
- 8.5.** No julgamento das propostas e da habilitação, a Administração poderá sanar erros ou falhas que não alterem a substância das propostas, dos documentos e sua validade jurídica, mediante despacho fundamentado, registrado em ata e acessível a todos, atribuindo-lhes validade e eficácia para fins de habilitação e classificação.



- 8.6.** As normas disciplinadoras deste Aviso de Contratação Direta serão sempre interpretadas em favor da ampliação da disputa entre os interessados, desde que não comprometam o interesse da Administração, o princípio da isonomia, a finalidade e a segurança da contratação.
- 8.7.** Os fornecedores assumem todos os custos de preparação e apresentação de suas propostas e a Administração não será, em nenhum caso, responsável por esses custos, independentemente da condução ou do resultado do processo de contratação.
- 8.8.** Em caso de divergência entre disposições deste Aviso de Contratação Direta e de seus anexos ou demais peças que compõem o processo, prevalecerá as deste Aviso.
- 8.9.** Da sessão pública será registrada em Ata.
- 8.10.** Integram este Aviso de Contratação Direta, para todos os fins e efeitos, os seguintes anexos:
- 8.10.1.** ANEXO I – Termo de Referência;
- 8.10.2.** ANEXO II – Minuta de Termo de Contrato;
- 8.10.3.** ANEXO III – Modelo de Declaração de fato impeditivo;
- 8.10.4.** ANEXO IV – Modelo de Declaração que não emprega menores;
- 8.10.5.** ANEXO V – Modelo de Declaração de Ciência e de que Concorde com o Aviso de Contratação Direta;

JUREMA/PI, 28 de janeiro de 2026.

**LUCIENE DA
SILVA SANTOS:
02920391313**

Assinado digitalmente por LUCIENE DA SILVA
SANTOS:02920391313
DN: C=BR, O=ICP-Brasil, OU=07868863000124,
OU=Secretaria da Receita Federal do Brasil - RFB,
OU=RFB e-CPF A1, OU=(EM BRANCO),
OU=presencial, CN=LUCIENE DA SILVA SANTOS:
02920391313
Razão: Eu sou o autor desse documento
Localização:

LUCIENE DA SILVA SANTOS
Secretaria Municipal de Administração,
Planejamento e Finanças



**ANEXO I - TERMO DE REFERÊNCIA – CONTRATAÇÃO DIRETA
(DISPENSA DE LICITAÇÃO Nº 002/2026 – ART. 75, I, LEI Nº 14.133/2021**

PROCESSO ADMINISTRATIVO Nº 001.0000084/2026

1. DA LEGISLAÇÃO APLICÁVEL:

1.1. O presente termo de referência foi elaborado em atendimento as disposições da Lei Federal nº 14.133/2021 e suas atualizações, que regulamentam o art. 37, XXI da Constituição Federal.

2. OBJETO:

2.1. PRESTAÇÃO DE SERVIÇOS COMUNS DE ENGENHARIA NA EXECUÇÃO DE SERVIÇOS DE REFORMA DO CEMITÉRIO DO POVOADO BOA VISTA MUNICÍPIO DE JUREMA-PI, conforme condições, quantidades e exigências estabelecidas neste Termo de Referência.

2.2. Descritivo/ Quantitativo:

ITEM	DESCRIÇÃO	UNID	QUANT.	VL. UNIT. EST.	VL. TOTAL EST.
1	EXECUÇÃO DE SERVIÇOS DE REFORMA DO CEMITÉRIO DO POVOADO BOA VISTA MUNICÍPIO DE JUREMA-PI.	UND	01	R\$ 100.191,94	R\$ 100.191,94
TOTAL (Cem mil, cento e noventa e um reais e noventa e quatro centavos)					R\$ 100.191,94

3. JUSTIFICATIVA

3.1. Necessidade de continuidade da gestão conforme descrito no DFD – Documento de Formalização da Demanda, constante nos autos desta contratação direta.

3.2. Trata-se de certame realizado sob a obediência ao estabelecido no inciso II, Art. 75, da Lei Federal nº 14.133/2021 e na alteração introduzida no Anexo do Decreto Federal nº 12.343, de 30 de dezembro de 2024, onde se verifica ocasião em que é cabível a dispensa de licitação.

3.3. Os serviços de locação objeto desta contratação direta são caracterizados como serviços comuns, em conformidade com a lei.

4. DA ENTREGA DO MATERIAL/SERVIÇOS:

4.1. O fornecimento será efetuado de forma continuada, nas quantidades estabelecidas pela Secretaria solicitante, mediante a Nota de autorização de Despesa (NAD), com prazo máximo de 05 (cinco) dias para entrega, após a solicitação através da nota de autorização.

5. REQUISITOS DA CONTRATAÇÃO:

5.1. Subcontratação:

5.1.1. Não é admitida a subcontratação do objeto contratual em sua totalidade.



5.2. Garantia da contratação.

5.3. Não haverá exigência da garantia da contratação dos artigos 96 e seguintes da Lei nº 14.133, de 2021. Vistoria.

5.3.1. Não há necessidade de realização de avaliação prévia do local de execução dos serviços.

6. MODELO DE EXECUÇÃO DO OBJETO:

6.1. Condições de execução.

6.1.1. Início da execução do objeto: imediatamente a emissão da ordem de serviço.

6.1.2. Os serviços deverão ser realizados conforme determinado no Termo de Referência determinado pela Secretaria Municipal de Educação do Município de JUREMA/PI.

6.2. Materiais a serem disponibilizados.

6.2.1. Para a perfeita execução dos serviços, a Contratada deverá disponibilizar os materiais, equipamentos, ferramentas e utensílios necessários, nas quantidades estimadas e qualidades a seguir estabelecidas, promovendo sua substituição quando necessário.

6.3. Especificação da garantia do serviço (art. 40, §1º, inciso III, da Lei nº 14.133, de 2021).

6.3.1. O prazo de garantia contratual dos serviços é aquele estabelecido na Lei nº 8.078, de 11 de janeiro de 1990 (Código de Defesa do Consumidor).

6.3.2. Procedimentos de transição e finalização do contrato.

6.3.3. Não serão necessários procedimentos de transição e finalização do contrato devido às características do objeto.

7. MODELO DE GESTÃO DO CONTRATO:

7.1. O contrato deverá ser executado fielmente pelas partes, de acordo com as cláusulas avençadas e as normas da Lei nº 14.133, de 2021, e cada parte responderá pelas consequências de sua inexecução total ou parcial.

7.2. Em caso de impedimento, ordem de paralisação ou suspensão do contrato, o cronograma de entrega será prorrogado automaticamente pelo tempo correspondente, anotadas tais circunstâncias, mediante simples apostila.

7.3. As comunicações entre o órgão ou entidade e a contratada devem ser realizadas por escrito sempre que o ato exigir tal formalidade, admitindo-se o uso de mensagem eletrônica para esse fim.

7.4. O órgão ou entidade poderá convocar representante da empresa para adoção de providências que devam ser cumpridas de imediato.

7.5. Após a assinatura do contrato ou instrumento equivalente, o órgão ou entidade poderá convocar o representante da empresa contratada para reunião inicial para apresentação do plano de fiscalização, que conterà informações acerca das obrigações contratuais, dos mecanismos de fiscalização, das estratégias para entrega do objeto, do plano complementar de execução da contratada, quando houver, do método de aferição dos resultados e das sanções aplicáveis, dentre outros.



- 7.6. A execução do contrato deverá ser acompanhada e fiscalizada pelo(s) fiscal(is) do contrato, ou pelos respectivos substitutos (Lei nº 14.133, de 2021, art. 117, caput).
- 7.7. O fiscal técnico do contrato acompanhará a execução do contrato, para que sejam cumpridas todas as condições estabelecidas no contrato, de modo a assegurar os melhores resultados para a Administração. (Decreto nº 11.246, de 2022, art. 22, VI);
- 7.8. O fiscal técnico do contrato anotarà no histórico de gerenciamento do contrato todas as ocorrências relacionadas à execução do contrato, com a descrição do que for necessário para a regularização das faltas ou dos defeitos observados. (Lei nº 14.133, de 2021, art. 117, §1º e Decreto nº 11.246, de 2022, art. 22, II);
- 7.9. Identificada qualquer inexecução ou irregularidade, o fiscal técnico do contrato emitirá notificações para a correção da execução do contrato, determinando prazo para a correção. (Decreto nº 11.246, de 2022, art. 22, III);
- 7.10. O fiscal técnico do contrato informará ao gestor do contrato, em tempo hábil, a situação que demandar decisão ou adoção de medidas que ultrapassem sua competência, para que adote as medidas necessárias e saneadoras, se for o caso. (Decreto nº 11.246, de 2022, art. 22, IV);
- 7.11. No caso de ocorrências que possam inviabilizar a execução do contrato nas datas aprazadas, o fiscal técnico do contrato comunicará o fato imediatamente ao gestor do contrato. (Decreto nº 11.246, de 2022, art. 22, V);
- 7.12. O fiscal técnico do contrato comunicará ao gestor do contrato, em tempo hábil, o término do contrato sob sua responsabilidade, com vistas à tempestiva renovação ou à prorrogação contratual (Decreto nº 11.246, de 2022, art. 22, VII).
- 7.13. O fiscal administrativo do contrato verificará a manutenção das condições de habilitação da contratada, acompanhará o empenho, o pagamento, as garantias, as glosas e a formalização de apostilamento e termos aditivos, solicitando quaisquer documentos comprobatórios pertinentes, caso necessário (Art. 23, I e II, do Decreto nº 11.246, de 2022).
- 7.14. Caso ocorra descumprimento das obrigações contratuais, o fiscal administrativo do contrato atuará tempestivamente na solução do problema, reportando ao gestor do contrato para que tome as providências cabíveis, quando ultrapassar a sua competência; (Decreto nº 11.246, de 2022, art. 23, IV).
- 7.15. O gestor do contrato coordenará a atualização do processo de acompanhamento e fiscalização do contrato contendo todos os registros formais da execução no histórico de gerenciamento do contrato, a exemplo da ordem de serviço, do registro de ocorrências, das alterações e das prorrogações contratuais, elaborando relatório com vistas à verificação da necessidade de adequações do contrato para fins de atendimento da finalidade da administração. (Decreto nº 11.246, de 2022, art. 21, IV).
- 7.16. O gestor do contrato acompanhará os registros realizados pelos fiscais do contrato, de todas as ocorrências relacionadas à execução do contrato e as medidas adotadas, informando, se for o caso, à autoridade superior àquelas que ultrapassarem a sua competência. (Decreto nº 11.246, de 2022, art. 21, II).
- 7.17. O gestor do contrato acompanhará a manutenção das condições de habilitação da contratada, para fins de empenho de despesa e pagamento, e anotarà os problemas que obstem o fluxo normal da liquidação e do



pagamento da despesa no relatório de riscos eventuais. (Decreto nº 11.246, de 2022, art. 21, III).

7.18. O gestor do contrato emitirá documento comprobatório da avaliação realizada pelos fiscais técnico, administrativo e setorial quanto ao cumprimento de obrigações assumidas pelo contratado, com menção ao seu desempenho na execução contratual, baseado nos indicadores objetivamente definidos e aferidos, e a eventuais penalidades aplicadas, devendo constar do cadastro de atesto de cumprimento de obrigações. (Decreto nº 11.246, de 2022, art. 21, VIII).

7.19. O gestor do contrato tomará providências para a formalização de processo administrativo de responsabilização para fins de aplicação de sanções, a ser conduzido pela comissão de que trata o art. 158 da Lei nº 14.133, de 2021, ou pelo agente ou pelo setor com competência para tal, conforme o caso. (Decreto nº 11.246, de 2022, art. 21, X).

7.20. O gestor do contrato deverá elaborar relatório final com informações sobre a consecução dos objetivos que tenham justificado a contratação e eventuais condutas a serem adotadas para o aprimoramento das atividades da Administração. (Decreto nº 11.246, de 2022, art. 21, VI).

7.21. O gestor do contrato deverá enviar a documentação pertinente ao setor de contratos para a formalização dos procedimentos de liquidação e pagamento, no valor dimensionado pela fiscalização e gestão nos termos do contrato.

8. CRITÉRIOS DE MEDIÇÃO E PAGAMENTO:

8.1. A avaliação da execução do objeto utilizará o Instrumento de Medição, conforme previsto no projeto executivo do objeto.

8.1.1. Será indicada a retenção ou glosa no pagamento, proporcional à irregularidade verificada, sem prejuízo das sanções cabíveis, caso se constate que a Contratada:

8.1.1.1. não produzir os resultados acordados,

8.1.1.2. deixar de executar, ou não executar com a qualidade mínima exigida as atividades contratadas; ou

8.1.1.3. deixar de utilizar materiais e recursos humanos exigidos para a execução do serviço, ou utilizá-los com qualidade ou quantidade inferior à demandada.

8.2. DO RECEBIMENTO:

8.2.1. Ao final de cada etapa da execução contratual, conforme previsto no Cronograma Físico-Financeiro, o Contratado apresentará a medição prévia dos serviços executados no período, por meio de planilha e memória de cálculo detalhada.

8.2.2. Uma etapa será considerada efetivamente concluída quando os serviços previstos para aquela etapa, no Cronograma Físico-Financeiro, estiverem executados em sua totalidade.

8.2.3. O contratado também apresentará, a cada medição, os documentos comprobatórios da procedência legal dos produtos e subprodutos florestais utilizados naquela etapa da execução contratual, quando for o caso.

8.2.4. Os serviços serão recebidos provisoriamente, no prazo de 08(oito) dias, pelos fiscais técnico e administrativo, mediante termos detalhados, quando verificado o cumprimento das exigências de caráter técnico e administrativo. (Art. 140, I, a, da Lei nº 14.133 e Arts. 22, X e 23, X do Decreto nº 11.246, de 2022).

8.2.5. O prazo da disposição acima será contado do recebimento de comunicação de cobrança oriunda do contratado com a comprovação da prestação dos serviços a que se referem a parcela a ser paga.

8.2.6. O fiscal técnico do contrato realizará o recebimento provisório do objeto do contrato mediante termo



detalhado que comprove o cumprimento das exigências de caráter técnico. (Art. 22, X, Decreto nº 11.246, de 2022).

8.2.7. O fiscal administrativo do contrato realizará o recebimento provisório do objeto do contrato mediante termo detalhado que comprove o cumprimento das exigências de caráter administrativo. (Art. 23, X, Decreto nº 11.246, de 2022)

8.2.8. O fiscal setorial do contrato, quando houver, realizará o recebimento provisório sob o ponto de vista técnico e administrativo.

8.2.9. Para efeito de recebimento provisório, ao final de cada período de faturamento, o fiscal técnico do contrato irá apurar o resultado das avaliações da execução do objeto e, se for o caso, a análise do desempenho e qualidade da prestação dos serviços realizados em consonância com os indicadores previstos, que poderá resultar no redimensionamento de valores a serem pagos à contratada, registrando em relatório a ser encaminhado ao gestor do contrato.

8.2.10. Será considerado como ocorrido o recebimento provisório com a entrega do termo detalhado ou, em havendo mais de um a ser feito, com a entrega do último.

8.2.11. O Contratado fica obrigado a reparar, corrigir, remover, reconstruir ou substituir, às suas expensas, no todo ou em parte, o objeto em que se verificarem vícios, defeitos ou incorreções resultantes da execução ou materiais empregados, cabendo à fiscalização não atestar a última e/ou única medição de serviços até que sejam sanadas todas as eventuais pendências que possam vir a ser apontadas no Recebimento Provisório.

8.2.12. A fiscalização não efetuará o ateste da última e/ou única medição de serviços até que sejam sanadas todas as eventuais pendências que possam vir a ser apontadas no Recebimento Provisório. (Art. 119 c/c art. 140 da Lei nº 14133, de 2021)

8.2.13. O recebimento provisório também ficará sujeito, quando cabível, à conclusão de todos os testes de campo e à entrega dos Manuais e Instruções exigíveis.

8.2.14. Os serviços poderão ser rejeitados, no todo ou em parte, quando em desacordo com as especificações constantes neste Termo de Referência e na proposta, sem prejuízo da aplicação das penalidades.

8.2.15. Quando a fiscalização for exercida por um único servidor, o Termo Detalhado deverá conter o registro, a análise e a conclusão acerca das ocorrências na execução do contrato, em relação à fiscalização técnica e administrativa e demais documentos que julgar necessários, devendo encaminhá-los ao gestor do contrato para recebimento definitivo.

8.2.16. Os serviços serão recebidos definitivamente no prazo de 15 (quinze) dias, contados do recebimento provisório, por servidor ou comissão designada pela autoridade competente após a verificação da qualidade e quantidade do serviço e consequente aceitação mediante termo detalhado, obedecendo os seguintes procedimentos:

8.2.16.1. Emitir documento comprobatório da avaliação realizada pelos fiscais técnico, administrativo e setorial, quando houver, no cumprimento de obrigações assumidas pelo contratado, com menção ao seu desempenho na execução contratual, baseado em indicadores objetivamente definidos e aferidos, e a eventuais penalidades aplicadas, devendo constar do cadastro de atesto de cumprimento de obrigações, conforme regulamento (art. 21, VIII, Decreto nº 11.246, de 2022).

8.2.16.2. Realizar a análise dos relatórios e de toda a documentação apresentada pela fiscalização e, caso haja irregularidades que impeçam a liquidação e o pagamento da despesa, indicar as cláusulas contratuais pertinentes, solicitando à CONTRATADA, por escrito, as respectivas correções;

8.2.16.3. Emitir Termo Detalhado para efeito de recebimento definitivo dos serviços prestados, com base



nos relatórios e documentações apresentadas; e

8.2.16.4. Comunicar a empresa para que emita a Nota Fiscal ou Fatura, com o valor exato dimensionado pela fiscalização.

8.2.16.5. Enviar a documentação pertinente ao setor de contratos para a formalização dos procedimentos de liquidação e pagamento, no valor dimensionado pela fiscalização e gestão.

8.3. No caso de controvérsia sobre a execução do objeto, quanto à dimensão, qualidade e quantidade, deverá ser observado o teor do art. 143 da Lei nº 14.133, de 2021, comunicando-se à empresa para emissão de Nota Fiscal no que pertence à parcela incontroversa da execução do objeto, para efeito de liquidação e pagamento.

8.4. Nenhum prazo de recebimento ocorrerá enquanto pendente a solução, pelo contratado, de inconsistências verificadas na execução do objeto ou no instrumento de cobrança.

8.5. O recebimento provisório ou definitivo não excluirá a responsabilidade civil pela solidez e pela segurança do serviço nem a responsabilidade ética profissional pela perfeita execução do contrato.

9. FORMA E CRITÉRIOS DE SELEÇÃO DO FORNECEDOR E REGIME DE EXECUÇÃO:

9.1. Forma de seleção e critério de julgamento da proposta

9.1.1. O fornecedor será selecionado por meio da realização de procedimento de LICITAÇÃO, na modalidade DISPENSA, com adoção do critério de julgamento pelo menor preço.

9.2. Forma de fornecimento/prestação dos serviços

8.2. O fornecimento/prestação dos serviços do objeto será global, de acordo com o cronograma físico financeiro.

8.3. Para fins de habilitação, deverá o licitante comprovar os seguintes requisitos:

9.3. HABILITAÇÃO JURÍDICA:

9.3.1. Pessoa física: cédula de identidade (RG) ou documento equivalente que, por força de lei, tenha validade para fins de identificação em todo o território nacional;

9.3.2. Empresário individual: inscrição no Registro Público de Empresas Mercantis, a cargo da Junta Comercial da respectiva sede;

9.3.3. Microempreendedor Individual - MEI: Certificado da Condição de Microempreendedor Individual - CCMEI, cuja aceitação ficará condicionada à verificação da autenticidade no sítio <https://www.gov.br/empresas-enegocios/pt-br/empreendedor>;

9.3.4. Sociedade empresária, sociedade limitada unipessoal – SLU ou sociedade identificada como empresa individual de responsabilidade limitada - EIRELI: inscrição do ato constitutivo, estatuto ou contrato social no Registro Público de Empresas Mercantis, a cargo da Junta Comercial da respectiva sede, acompanhada de documento comprobatório de seus administradores;

9.3.5. Sociedade empresária estrangeira: portaria de autorização de funcionamento no Brasil, publicada no Diário Oficial da União e arquivada na Junta Comercial da unidade federativa onde se localizar a filial, agência, sucursal ou estabelecimento, a qual será considerada como sua sede, conforme Instrução Normativa DREI/ME n.º 77, de 18 de março de 2020.

9.3.6. Sociedade simples: inscrição do ato constitutivo no Registro Civil de Pessoas Jurídicas do local de sua sede, acompanhada de documento comprobatório de seus administradores;



9.3.7. Filial, sucursal ou agência de sociedade simples ou empresária: inscrição do ato constitutivo da filial, sucursal ou agência da sociedade simples ou empresária, respectivamente, no Registro Civil das Pessoas Jurídicas ou no Registro Público de Empresas Mercantis onde opera, com averbação no Registro onde tem sede a matriz.

9.3.8. Sociedade cooperativa: ata de fundação e estatuto social, com a ata da assembleia que o aprovou, devidamente arquivado na Junta Comercial ou inscrito no Registro Civil das Pessoas Jurídicas da respectiva sede, além do registro de que trata o art. 107 da Lei nº 5.764, de 16 de dezembro 1971.

9.3.9. Os documentos apresentados deverão estar acompanhados de todas as alterações ou da consolidação respectiva.

9.4. HABILITAÇÃO FISCAL, SOCIAL E TRABALHISTA:

9.4.1. Prova de inscrição no Cadastro Nacional de Pessoas Jurídicas ou no Cadastro de Pessoas Físicas, conforme o caso;

9.4.2. Prova de regularidade fiscal perante a Fazenda Nacional, mediante apresentação de certidão expedida conjuntamente pela Secretaria da Receita Federal do Brasil (RFB) e pela Procuradoria-Geral da Fazenda Nacional (PGFN), referente a todos os créditos tributários federais e à Dívida Ativa da União (DAU) por elas administrados, inclusive aqueles relativos à Seguridade Social, nos termos da Portaria Conjunta nº 1.751, de 02 de outubro de 2014, do Secretário da Receita Federal do Brasil e da Procuradora-Geral da Fazenda Nacional.

9.4.3. Prova de regularidade com o Fundo de Garantia do Tempo de Serviço (FGTS);

9.4.4. Prova de inexistência de débitos inadimplidos perante a Justiça do Trabalho, mediante a apresentação de certidão negativa ou positiva com efeito de negativa, nos termos do Título VII-A da Consolidação das Leis do Trabalho, aprovada pelo Decreto-Lei nº 5.452, de 1º de maio de 1943;

9.4.5. Prova de inscrição no cadastro de contribuintes Estadual ou Municipal relativo ao domicílio ou sede do fornecedor, pertinente ao seu ramo de atividade e compatível com o objeto contratual;

9.4.6. Prova de regularidade com a Fazenda Estadual do domicílio ou sede do fornecedor, relativa à atividade em cujo exercício contrata ou concorre;

9.4.7. Prova de regularidade com a Fazenda Municipal do domicílio ou sede do fornecedor, relativa à atividade em cujo exercício contrata ou concorre;

9.4.8. Caso o fornecedor seja considerado isento dos tributos Estadual ou Municipal relacionados ao objeto contratual, deverá comprovar tal condição mediante a apresentação de declaração da Fazenda respectiva do seu domicílio ou sede, ou outra equivalente, na forma da lei.

9.4.9. O fornecedor enquadrado como microempreendedor individual que pretenda auferir os benefícios do tratamento diferenciado previstos na Lei Complementar nº. 123, de 2006, estará dispensado da prova de inscrição nos cadastros de contribuintes estadual e municipal.

9.5. QUALIFICAÇÃO ECONÔMICO-FINANCEIRA:

9.5.1. Certidão negativa de insolvência civil expedida pelo distribuidor do domicílio ou sede do licitante, caso se trate de pessoa física, desde que admitida a sua participação na licitação (art. 5º, inciso II, alínea “c”, da Instrução Normativa Seges/ME nº 116, de 2021), ou de sociedade simples;

9.5.2. Balanço patrimonial, demonstração de resultado de exercício e demais demonstrações contábeis dos 02 (dois) últimos exercícios sociais;



9.5.3. Certidão negativa de falência e concordata expedida pelo distribuidor da sede do fornecedor – Lei nº 14.133, de 2021, art. 69, caput, inciso II);

9.6. QUALIFICAÇÃO TÉCNICA:

9.6.1. Certidão de Registro de Pessoa Física (Responsável Técnico) e Pessoa Jurídica (Empresa licitante) expedida pelo CREA/CAU/CRT02 da sede do licitante ou outro órgão competente, com validade vigente. A empresa que possuir mais de um Responsável Técnico terá de apresentar a Certidão de Registro de todos os profissionais vinculados à empresa;

9.6.2. Comprovação técnico-profissional de que a licitante possui em seu quadro, na data da entrega da proposta, profissional habilitado para a execução da obra em questão – Responsável Técnico pela Empresa – detentor de atestado de responsabilidade técnica, e devidamente registrado no CREA, este, acompanhado da respectiva Certidão de Acervo Técnico – CAT, expedida por este Conselho, que comprove ter o profissional executado obras da mesma natureza do objeto do certame ou obras similares de porte e complexidade ao objeto cuja(s) parcela(s) de maior relevância técnica tenha(m) sido o objeto deste edital.

9.6.3. Atestado de capacidade técnica OPERACIONAL extremamente compatível com o objeto desta licitação, expedido por pessoa pública ou privada atestando que a interessada já executou os serviços ou fornecimento a contento;

9.6.4. Declaração de que o licitante tomou conhecimento de todas as informações e das condições locais para o cumprimento das obrigações objeto da licitação;

9.6.5. A declaração acima poderá ser substituída por declaração formal assinada pelo responsável técnico do licitante acerca do conhecimento pleno das condições e peculiaridades da contratação.

9.6.6. Sociedades empresárias estrangeiras atenderão à exigência por meio da apresentação, no momento da assinatura do contrato, da solicitação de registro perante a entidade profissional competente no Brasil.

9.6.7. Caso admitida a participação de cooperativas, será exigida a seguinte documentação complementar:

9.6.8. A relação dos cooperados que atendem aos requisitos técnicos exigidos para a contratação e que executarão o contrato, com as respectivas atas de inscrição e a comprovação de que estão domiciliados na localidade da sede da cooperativa, respeitado o disposto nos arts. 4º, inciso XI, 21, inciso I e 42, §§2º a 6º da Lei n. 5.764, de 1971;

9.6.9. A declaração de regularidade de situação do contribuinte individual – DRSCI, para cada um dos cooperados indicados;

9.6.10. A comprovação do capital social proporcional ao número de cooperados necessários à prestação do serviço;

9.6.11. O registro previsto na Lei n. 5.764, de 1971, art. 107;

9.6.12. A comprovação de integração das respectivas quotas-partes por parte dos cooperados que executarão o contrato;

9.6.13. Os seguintes documentos para a comprovação da regularidade jurídica da cooperativa:

a) ata de fundação;



- b) estatuto social com a ata da assembleia que o aprovou;
- c) regimento dos fundos instituídos pelos cooperados, com a ata da assembleia; d) editais de convocação das três últimas assembleias gerais extraordinárias;
- e) três registros de presença dos cooperados que executarão o contrato em assembleias gerais ou nas reuniões seccionais; e
- f) ata da sessão que os cooperados autorizaram a cooperativa a contratar o objeto da licitação; e
- g) A última auditoria contábil-financeira da cooperativa, conforme dispõe o art. 112 da Lei n. 5.764, de 1971, ou uma declaração, sob as penas da lei, de que tal auditoria não foi exigida pelo órgão fiscalizador.

10. DA VIGÊNCIA E DO PRAZO DE EXECUÇÃO:

10.1. A vigência do contrato será de 120 (cento e vinte) dias, com início a partir da assinatura do instrumento contratual.

10.2. O prazo para execução dos serviços será de 30 (trinta) dias, conforme projeto básico e planilhas anexas neste edital.

11. ESTIMATIVAS DO VALOR DA CONTRATAÇÃO:

11.1. O custo estimado total da contratação é de **R\$ 100.191,94 (Cem mil, cento e noventa e um reais e noventa e quatro centavos)**, conforme custos unitários constantes nas planilhas orçamentárias objeto desta dispensa de licitação.

12. ADEQUAÇÃO ORÇAMENTÁRIA:

12.1. As despesas decorrentes da presente contratação correrão à conta de recursos específicos consignados no Orçamento Geral do Município de JUREMA/PI.

12.1.1. A contratação será atendida pela seguinte dotação:

UNID. ORÇAM	PROJ. ATIVIDADE	ELEM. DESPESA	F. REC
11.00 – SEC. MUN. DE OBRAS, TRANSPORTE E SERVIÇOS PUBLICOS	12.365.0013.1060.0000-REFORMA, AMPL. E MELHORIA DE UNIDADES ESCOLARES ED. INFANTIL - PRÉ-ESCOLA	4.4.90.51.00 – OBRAS E INSTALAÇÕES	500

13. DAS DISPOSIÇÕES FINAIS:

13.1. A Empresa deverá arcar com todos os custos e despesas, diretas ou indiretas, com os servidores decorrentes da prestação dos serviços, sem qualquer ônus à Prefeitura Municipal de JUREMA - PI.

JUREMA, PI, em 28 de janeiro de 2026.

LUCIENE DA SILVA
SANTOS:02920391313

Assinado digitalmente por LUCIENE DA SILVA SANTOS:
02920391313
DN: C=BR, O=ICP-Brasil, OU=07868863000124, OU=Secretaria da
Receita Federal do Brasil - RFB, OU=RFB e-CPF A1, OU=(EM
BRANCO), OU=presencial, CN=LUCIENE DA SILVA SANTOS:
02920391313
Razão: Eu sou o autor desse documento
Localização:

LUCIENE DA SILVA SANTOS
Secretaria Municipal de Administração,
Planejamento e Finanças



ANEXO II - Minuta de Termo de Contrato
AVISO DE CONTRATAÇÃO DIRETA Nº 002/2026
(DISPENSA DE LICITAÇÃO – ART. 75, I, LEI Nº 14.133/2021)

PROCESSO ADMINISTRATIVO Nº 001.0000084/2026

CONTRATO ADMINISTRATIVO Nº/....., QUE FAZEM ENTRE SI O MUNICÍPIO DE JUREMA/PI, POR INTERMÉDIO DA SECRETARIA MUNICIPAL DE ADMINISTRAÇÃO, PLANEJAMENTO E FINANÇAS.....

Município de JUREMA/PI, pessoa jurídica de direito público, com sede à Praça Nossa Senhora do Perpétuo Socorro, nº 11, Centro, CEP.: 64.782-000 – JUREMA/PI, inscrita no CNPJ sob nº 01.612.585/0001-63, Através da Secretaria Municipal de Administração, Planejamento e Finanças, neste ato representada pela senhora **LUCIENE DA SILVA SANTOS**, brasileira, maior, portadora do CPF: xxx.203.913-xx e RG nº 2.446.993 SSP/PI no exercício do cargo de Secretária Municipal, residente e domiciliado no município de Jurema – PI, localizável na sede da prefeitura municipal no endereço acima indicado, doravante denominado CONTRATANTE, e a empresa, inscrito(a) no CNPJ/MF sob o nº..., sediado(a) na, doravante designado CONTRATADO, neste ato representado(a) por (nome e função no contratado), conforme atos constitutivos da empresa, tendo em vista o que consta no Processo Administrativo nº 001.0000084/2026, e em observância às disposições da Lei nº 14.133, de 1º de abril de 2021, e demais legislação aplicável, resolvem celebrar o presente Termo de Contrato, decorrente da Dispensa de Licitação Nº 002/2026, mediante as cláusulas e condições a seguir enunciadas.

1. CLÁUSULA PRIMEIRA – OBJETO (art. 92, I e II):

1.1. O objeto do presente instrumento é a contratação, por dispensa de licitação, de empresa especializada para para EXECUÇÃO DE SERVIÇOS DE REFORMA DO CEMITÉRIO DO POVOADO BOA VISTA MUNICIPIO DE JUREMA-PI, nas condições estabelecidas no Termo de Referência.

1.2. Objeto da contratação:

ITEM	DESCRIÇÃO DOS SERVIÇOS	QTD.	UND.	VL. UNIT.	VL. TOTAL
1					
2					

Valor total estimado xxxxxxxxxxxx	xxxxxxxxxxxxx
--	----------------------

1.3. Vinculam esta contratação, independentemente de transcrição:

1.3.1. O Termo de Referência;

1.3.2. Projeto básico/executivo;

1.3.3. A Autorização de Contratação Direta e/ou o Aviso de Dispensa, caso existentes;

1.3.4. A Proposta do contratado;

1.3.5. Eventuais anexos dos documentos supracitados.

2. CLÁUSULA SEGUNDA – VIGÊNCIA E PRORROGAÇÃO:

2.1. A vigência do contrato será de 120 (cento e vinte) dias, com início a partir da assinatura do instrumento contratual, na forma do artigo 105 da Lei nº 14.133, de 2021.



2.1.1. O prazo de vigência findará em//.../, podendo ser prorrogado de acordo com a Lei nº 14.133, de 1º de abril de 2021.

3. CLÁUSULA TERCEIRA – MODELOS DE EXECUÇÃO E GESTÃO CONTRATUAIS (art. 92, IV, VII e XVIII):

3.1. O regime de execução contratual, os modelos de gestão e de execução, assim como os prazos e condições de conclusão, entrega, observação e recebimento do objeto constam no Termo de Referência, anexo a este Contrato.

4. CLÁUSULA QUARTA – SUBCONTRATAÇÃO:

4.1. Não será admitida a subcontratação do objeto contratual.

5. CLÁUSULA QUINTA – PREÇO:

5.1. O valor total da contratação é de R\$..... (.)

5.2. No valor acima estão incluídas todas as despesas ordinárias diretas e indiretas decorrentes da execução do objeto, inclusive tributos e/ou impostos, encargos sociais, trabalhistas, previdenciários, fiscais e comerciais incidentes, taxa de administração, frete, seguro e outros necessários ao cumprimento integral do objeto da contratação.

5.3. O valor acima é meramente estimativo, de forma que os Pagamentos devidos ao contratado dependerão dos serviços efetivamente prestados.

6. CLÁUSULA SEXTA - PAGAMENTO (art. 92, V e VI):

6.1. O prazo para pagamento ao contratado e demais condições a ele referentes encontram-se definidos no Termo de Referência, anexo a este Contrato.

7. CLÁUSULA SÉTIMA - REAJUSTE (art. 92, V):

7.1. Os preços contratados são fixos e irredutíveis no prazo de vigência do contrato.

8. CLÁUSULA OITAVA - OBRIGAÇÕES DO CONTRATANTE (art. 92, X, XI e XIV):

8.1. São obrigações do Contratante:

8.2. Exigir o cumprimento de todas as obrigações assumidas pelo Contratado, de acordo com o contrato e seus anexos;

8.3. Receber o objeto no prazo e condições estabelecidas no Termo de Referência;

8.4. Notificar o Contratado, por escrito, sobre vícios, defeitos ou incorreções verificadas no objeto fornecido, para que seja por ele substituído, reparado ou corrigido, no total ou em parte, às suas expensas;

8.5. Acompanhar e fiscalizar a execução do contrato e o cumprimento das obrigações pelo Contratado;

8.6. Efetuar o pagamento ao Contratado do valor correspondente ao fornecimento do objeto, no prazo, forma e condições estabelecidos no presente Contrato e no Termo de Referência.

8.7. Aplicar ao Contratado as sanções previstas na lei e neste Contrato;

8.8. Cientificar o órgão de representação judicial do Município de Jurema/PI para adoção das medidas cabíveis quando do descumprimento de obrigações pelo Contratado;

8.9. Explicitamente emitir decisão sobre todas as solicitações e reclamações relacionadas à execução do presente Contrato, ressalvados os requerimentos manifestamente impertinentes, meramente protelatórios ou de nenhum interesse para a boa execução do ajuste.

8.9.1. A Administração terá o prazo de 08 (oito) dias, a contar da data do protocolo do requerimento para decidir, admitida a prorrogação motivada, por igual período.



8.10. Responder eventuais pedidos de reestabelecimento do equilíbrio econômico- financeiro feitos pelo contratado no prazo máximo de 08 (oito) dias.

8.11. Notificar os emitentes das garantias quanto ao início de processo administrativo para apuração de descumprimento de cláusulas contratuais.

8.12. A Administração não responderá por quaisquer compromissos assumidos pelo Contratado com terceiros, ainda que vinculados à execução do contrato, bem como por qualquer dano causado a terceiros em decorrência de ato do Contratado, de seus empregados, prepostos ou subordinados.

9. CLÁUSULA NONA - OBRIGAÇÕES DO CONTRATADO (art. 92, XIV, XVI e XVII):

9.1. O Contratado deve cumprir todas as obrigações constantes deste Contrato e em seus anexos, assumindo como exclusivamente seus os riscos e as despesas decorrentes da boa e perfeita execução do objeto, observando, ainda, as obrigações a seguir dispostas:

9.2. Manter preposto aceito pela Administração no local do serviço para representá-lo na execução do contrato.

9.3. A indicação ou a manutenção do preposto da empresa poderá ser recusada pelo órgão ou entidade, desde que devidamente justificada, devendo a empresa designar outro para o exercício da atividade.

9.4. Atender às determinações regulares emitidas pelo fiscal do contrato ou autoridade superior (art. 137, II) e prestar todo esclarecimento ou informação por eles solicitados;

9.5. Alocar os empregados necessários ao perfeito cumprimento das cláusulas deste contrato, com habilitação e conhecimento adequados, fornecendo os materiais, equipamentos, ferramentas e utensílios demandados, cuja quantidade, qualidade e tecnologia deverão atender às recomendações de boa técnica e a legislação de regência;

9.6. Reparar, corrigir, remover, reconstruir ou substituir, às suas expensas, no total ou em parte, no prazo fixado pelo fiscal do contrato, os serviços nos quais se verificarem vícios, defeitos ou incorreções resultantes da execução ou dos materiais empregados; **9.7.** Responsabilizar-se pelos vícios edanosdecorrentes da execução do objeto, de acordo com o Código de Defesa do Consumidor (Lei nº 8.078, de 1990), bem como por todo e qualquer dano causado à Administração ou terceiros, não reduzindo essa responsabilidade a fiscalização ou o acompanhamento da execução contratual pelo Contratante, que ficará autorizado a descontar dos pagamentos devidos ou da garantia, caso exigida no edital, o valor correspondente aos danos sofridos;

9.8. Não contratar, durante a vigência do contrato, cônjuge, companheiro ou parente em linha reta, colateral ou por afinidade, até o terceiro grau, de dirigente do contratante ou do fiscal ou gestor do contrato, nos termos do artigo 48, parágrafo único, da Lei nº 14.133, de 2021;

9.9. Quando não for possível a verificação da regularidade no Sistema de Cadastro de Fornecedores – SICAF, o contratado deverá entregar ao setor responsável pela fiscalização do contrato, até o dia trinta do mês seguinte ao da prestação dos serviços, os seguintes documentos: 1) prova de regularidade relativa à Seguridade Social; 2) certidão conjunta relativa aos tributos federais e à Dívida Ativa da União; 3) certidões que comprovem a regularidade perante a Fazenda Municipal ou Distrital do domicílio ou sede do contratado; 4) Certidão de Regularidade do FGTS – CRF; e 5) Certidão Negativa de Débitos Trabalhistas – CNDT;

9.10. Responsabilizar-se pelo cumprimento das obrigações previstas em Acordo, Convenção, Dissídio Coletivo de Trabalho ou equivalentes das categorias abrangidas pelo contrato, por todas as obrigações trabalhistas, sociais, previdenciárias, tributárias e as demais previstas em legislação específica, cuja inadimplência não transfere a responsabilidade ao Contratante;

9.11. Comunicar ao Fiscal do contrato, no prazo de 24 (vinte e quatro) horas, qualquer ocorrência anormal ou acidente que se verifique no local dos serviços.

9.12. Prestar todo esclarecimento ou informação solicitada pelo Contratante ou por seus prepostos, garantindo-lhes o acesso, a qualquer tempo, ao local dos trabalhos, bem como aos documentos relativos à execução do empreendimento.



- 9.13.** Paralisar, por determinação do Contratante, qualquer atividade que não esteja sendo executada de acordo com a boa técnica ou que ponha em risco a segurança de pessoas ou bens de terceiros.
- 9.14.** Promover a guarda, manutenção e vigilância de materiais, ferramentas, e tudo o que for necessário à execução do objeto, durante a vigência do contrato.
- 9.15.** Conduzir os trabalhos com estrita observância às normas da legislação pertinente, cumprindo as determinações dos Poderes Públicos, mantendo sempre limpo o local dos serviços e nas melhores condições de segurança, higiene e disciplina.
- 9.16.** Submeter previamente, por escrito, ao Contratante, para análise e aprovação, quaisquer mudanças nos métodos executivos que fujam às especificações do memorial descritivo ou instrumento congênere.
- 9.17.** Não permitir a utilização de qualquer trabalho do menor de dezesseis anos, exceto na condição de aprendiz para os maiores de quatorze anos, nem permitir a utilização do trabalho do menor de dezoito anos em trabalho noturno, perigoso ou insalubre;
- 9.18.** Manter durante toda a vigência do contrato, em compatibilidade com as obrigações assumidas, todas as condições exigidas para habilitação na licitação;
- 9.19.** Cumprir, durante todo o período de execução do contrato, a reserva de cargos prevista em lei para pessoa com deficiência, para reabilitado da Previdência Social ou para aprendiz, bem como as reservas de cargos previstas na legislação (art. 116);
- 9.20.** Comprovar a reserva de cargos a que se refere a cláusula acima, no prazo fixado pelo fiscal do contrato, com a indicação dos empregados que preencheram as referidas vagas (art. 116, parágrafo único);
- 9.21.** Guardar sigilo sobre todas as informações obtidas em decorrência do cumprimento do contrato;
- 9.22.** Arcar com o ônus decorrente de eventual equívoco no dimensionamento dos quantitativos de sua proposta, inclusive quanto aos custos variáveis decorrentes de fatores futuros e incertos, devendo complementá-los, caso o previsto inicialmente em sua proposta não seja satisfatório para o atendimento do objeto da contratação, exceto quando ocorrer algum dos eventos arrolados no art. 124, II, d, da Lei nº 14.133, de 2021;
- 9.23.** Cumprir, além dos postulados legais vigentes de âmbito federal, estadual ou municipal, as normas de segurança do Contratante;
- 10. CLÁUSULA DÉCIMA- GARANTIA DE EXECUÇÃO (art. 92, XII):**
- 10.1.** Não haverá exigência de garantia contratual da execução.
- 11. CLÁUSULA DÉCIMA PRIMEIRA – INFRAÇÕES E SANÇÕES ADMINISTRATIVAS (art. 92, XIV):**
- 11.1.** Comete infração administrativa, nos termos da Lei nº 14.133, de 2021, o contratado que:
- a)** der causa à inexecução parcial do contrato;
 - b)** der causa à inexecução parcial do contrato que cause grave dano à Administração ou ao funcionamento dos serviços públicos ou ao interesse coletivo;
 - c)** der causa à inexecução total do contrato;
 - d)** ensejar o retardamento da execução ou da entrega do objeto da contratação sem motivo justificado.
 - e)** apresentar documentação falsa ou prestar declaração falsa durante a execução do contrato;
 - f)** praticar ato fraudulento na execução do contrato;
 - g)** comportar-se de modo inidôneo ou cometer fraude de qualquer natureza;
 - h)** praticar ato lesivo previsto no art. 5º da Lei nº 12.846, de 1º de agosto de 2013.
- 11.2.** Serão aplicadas ao contratado que incorrer nas infrações acima descritas as seguintes sanções:
- I.** Advertência, quando o contratado der causa à inexecução parcial do contrato, sempre que não se justificar a imposição de penalidade mais grave (art. 156, §2º, da Lei nº 14.133, de 2021);
 - II.** Impedimento de licitar e contratar, quando praticadas as condutas descritas nas alíneas “b”, “c” e “d” do subitem acima deste Contrato, sempre que não se justificar a imposição de penalidade mais grave (art. 156, § 4º, da Lei nº 14.133, de 2021);
 - III.** Declaração de inidoneidade para licitar e contratar, quando praticadas as condutas descritas nas alíneas “e”, “f”, “g” e “h” do subitem acima deste Contrato, bem como nas alíneas “b”, “c” e “d”, que justifiquem a imposição de penalidade mais grave (art. 156, §5º, da Lei nº 14.133, de 2021).
 - IV.** multa de até 15% (quinze por cento) do valor contratual, conforme apuração da infração pela



Administração.

11.3. A aplicação das sanções previstas neste Contrato não exclui, em hipótese alguma, a obrigação de reparação integral do dano causado ao Contratante (art. 156, §9º, da Lei nº 14.133, de 2021).

11.4. Todas as sanções previstas neste Contrato poderão ser aplicadas cumulativamente com a multa (art. 156, §7º, da Lei nº 14.133, de 2021).

11.4.1. Antes da aplicação da multa será facultada a defesa do interessado no prazo de 15 (quinze) dias úteis, contado da data de sua intimação (art. 157, da Lei nº 14.133, de 2021)

11.4.2. Se a multa aplicada e as indenizações cabíveis forem superiores ao valor do pagamento eventualmente devido pelo Contratante ao Contratado, além da perda desse valor, a diferença será descontada da garantia prestada ou será cobrada judicialmente (art. 156, §8º, da Lei nº 14.133, de 2021).

11.4.3. Previamente ao encaminhamento à cobrança judicial, a multa poderá ser recolhida administrativamente no prazo máximo de 15 (quinze) dias úteis, a contar da data do recebimento da comunicação enviada pela autoridade competente.

11.5. A aplicação das sanções realizar-se-á em processo administrativo que assegure o contraditório e a ampla defesa ao Contratado, observando-se o procedimento previsto no caput e parágrafos do art. 158 da Lei nº 14.133, de 2021, para as penalidades de impedimento de licitar e contratar e de declaração de inidoneidade para licitar ou contratar.

11.6. Na aplicação das sanções serão considerados (art. 156, §1º, da Lei nº 14.133, de 2021):

- a) a natureza e a gravidade da infração cometida;
- b) as peculiaridades do caso concreto;
- c) as circunstâncias agravantes ou atenuantes;
- d) os danos que dela provierem para o Contratante;
- e) a implantação ou o aperfeiçoamento de programa de integridade, conforme normas e orientações dos órgãos de controle.

11.7. Os atos previstos como infrações administrativas na Lei nº 14.133, de 2021, ou em outras leis de licitações e contratos da Administração Pública que também sejam tipificados como atos lesivos na Lei nº 12.846, de 2013, serão apurados e julgados conjuntamente, nos mesmos autos, observados o rito procedimental e autoridade competente definidos na referida Lei (art. 159).

11.8. A personalidade jurídica do Contratado poderá ser desconsiderada sempre que utilizada com abuso do direito para facilitar, encobrir ou dissimular a prática dos atos ilícitos previstos neste Contrato ou para provocar confusão patrimonial, e, nesse caso, todos os efeitos das sanções aplicadas à pessoa jurídica serão estendidos aos seus administradores e sócios com poderes de administração, à pessoa jurídica sucessora ou à empresa do mesmo ramo com relação de coligação ou controle, de fato ou de direito, com o Contratado, observados, em todos os casos, o contraditório, a ampla defesa e a obrigatoriedade de análise jurídica prévia (art.

160, da Lei nº 14.133, de 2021).

11.9. O Contratante deverá, no prazo máximo de 15 (quinze) dias úteis, contado da data de aplicação da sanção, informar e manter atualizados os dados relativos às sanções por ela aplicadas, para fins de publicidade no Cadastro Nacional de Empresas Inidôneas e Suspensas (Ceis) e no Cadastro Nacional de Empresas Punidas (Cnep), instituídos no âmbito do Poder Executivo Federal. (Art. 161, da Lei nº 14.133, de 2021).

11.10. As sanções de impedimento de licitar e contratar e declaração de inidoneidade para licitar ou contratar são passíveis de reabilitação na forma do art. 163 da Lei nº 14.133/21.

11.11. Os débitos do contratado para com a Administração contratante, resultantes de multa administrativa e/ou indenizações, não inscritos em dívida ativa, poderão ser compensados, total ou parcialmente, com os créditos devidos pelo referido órgão decorrentes deste mesmo contrato ou de outros contratos administrativos que o contratado possua com o mesmo órgão ora contratante, na forma da Instrução Normativa SEGES/ME nº 26, de 13 de abril de 2022.

12. CLÁUSULA DÉCIMA SEGUNDA- DA EXTINÇÃO CONTRATUAL (art. 92, XIX)



- 12.1.** O contrato será extinto quando cumpridas as obrigações de ambas as partes, ainda que isso ocorra antes do prazo estipulado para tanto.
- 12.2.** Se as obrigações não forem cumpridas no prazo estipulado, a vigência ficará prorrogada até a conclusão do objeto, caso em que deverá a Administração providenciar a readequação do cronograma fixado para o contrato.
- 12.2.1.** Quando a não conclusão do contrato referida no item anterior decorrer de culpa do contratado:
- a)** ficará ele constituído em mora, sendo-lhe aplicáveis as respectivas sanções administrativas; e
- b)** poderá a Administração optar pela extinção do contrato e, nesse caso, adotar as medidas admitidas em lei para a continuidade da execução contratual.
- 12.4.** O contrato será extinto quando vencido o prazo nele estipulado, observado o ART. 75, Inciso VIII, da Lei n.º 14.133/2021, independentemente de terem sido cumpridas ou não as obrigações de ambas as partes contraentes.
- 12.5.** O contrato poderá ser extinto antes de cumpridas as obrigações nele estipuladas, ou antes do prazo nele fixado, por algum dos motivos previstos no artigo 137 da Lei nº 14.133/21, bem como amigavelmente, assegurados o contraditório e a ampla defesa.
- 12.5.1.** Nesta hipótese, aplicam-se também os artigos 138 e 139 da mesma Lei.
- 12.5.2.** A alteração social ou a modificação da finalidade ou da estrutura da empresa não ensejará a extinção se não restringir sua capacidade de concluir o contrato.
- 12.5.2.1.** Se a operação implicar mudança da pessoa jurídica contratada, deverá ser formalizado termo aditivo para alteração subjetiva.
- 12.6.** O termo de extinção, sempre que possível, será precedido:
- 12.6.1.** Balanço dos eventos contratuais já cumpridos ou parcialmente cumpridos;
- 12.6.2.** Relação dos pagamentos já efetuados e ainda devidos;
- 12.6.3.** Indenizações e multas.
- 12.7.** A extinção do contrato não configura óbice para o reconhecimento do desequilíbrio econômico-financeiro, hipótese em que será concedida indenização por meio de termo indenizatório (art. 131, caput, da Lei n.º 14.133, de 2021).
- 12.8.** O contrato poderá ser extinto:
- 12.8.1.** caso se constate que o contratado mantém vínculo de natureza técnica, comercial, econômica, financeira, trabalhista ou civil com dirigente do órgão ou entidade contratante ou com agente público que tenha desempenhado função na licitação no processo de contratação direta ou atue na fiscalização ou na gestão do contrato, ou que deles seja cônjuge, companheiro ou parente em linha reta, colateral ou por afinidade, até o terceiro grau (art. 14, inciso IV, da Lei n.º 14.133, de 2021);
- 12.8.2.** caso se constate que a pessoa jurídica contratada possui administrador ou sócio com poder de direção, familiar de detentor de cargo em comissão ou função de confiança que atue na área responsável pela demanda ou contratação ou de autoridade a ele hierarquicamente superior no âmbito do órgão contratante (art. 3º, § 3º, do Decreto n.º 7.203, de 4 de junho de 2010).

CLÁUSULA DÉCIMA TERCEIRA – DOTAÇÃO ORÇAMENTÁRIA (art. 92, VIII) 13.1. As

despesas decorrentes da presente contratação correrão à conta de recursos FPM e OUTRAS RECEITAS PRÓPRIAS, consignados no orçamento municipal vigente, na seguinte dotação:

UNID. ORÇAM	PROJ. ATIVIDADE	ELEM. DESPESA	F. REC
11.00 – SEC. MUN. DE OBRAS, TRANSPORTE E SERVIÇOS PUBLICOS	12.365.0013.1060.0000-REFORMA, AMPL. E MELHORIA DE UNIDADES ESCOLARES ED. INFANTIL - PRÉ-ESCOLA	4.4.90.51.00 – OBRAS E INSTALAÇÕES	500

- 13.2.** A dotação relativa aos exercícios financeiros subsequentes, se houver, será indicada após aprovação da Lei Orçamentária respectiva e liberação dos créditos correspondentes, mediante apostilamento.



13. CLÁUSULA DÉCIMA QUARTA – DOS CASOS OMISSOS (art. 92, III):

13.1. Os casos omissos serão decididos pelo contratante, segundo as disposições contidas na Lei nº 14.133, de 2021, e demais normas federais aplicáveis e, subsidiariamente, segundo as disposições contidas na Lei nº 8.078, de 1990 – Código de Defesa do Consumidor – e normas e princípios gerais dos contratos.

14. CLÁUSULA DÉCIMA QUINTA – ALTERAÇÕES:

14.1. Eventuais alterações contratuais reger-se-ão pela disciplina dos arts. 124 e seguintes da Lei nº 14.133, de 2021.

14.2. O contratado é obrigado a aceitar, nas mesmas condições contratuais, os acréscimos ou supressões que se fizerem necessários, até o limite de 25% (vinte e cinco por cento) do valor inicial atualizado do contrato.

14.3. As alterações contratuais deverão ser promovidas mediante Celebração de termo aditivo, submetido à prévia aprovação da consultoria jurídica do contratante, salvo nos casos de justificada necessidade de antecipação de seus efeitos, hipótese em que a formalização do aditivo deverá ocorrer no prazo máximo de 1 (um) mês (art. 132 da Lei nº 14.133, de 2021).

14.4. Registros que não caracterizam alteração do contrato podem ser realizados por simples apostila, dispensada a celebração de termo aditivo, na forma do art. 136 da Lei nº 14.133, de 2021.

15. CLÁUSULA DÉCIMA SEXTA – PUBLICAÇÃO:

15.1. Incumbirá ao contratante divulgar o presente instrumento no sítio oficial na Internet, em atenção ao art. 91, caput, da Lei n.º 14.133, de 2021, e ao art. 8º, §2º, da Lei n. 12.527, de 2011, c/c art. 7º, §3º, inciso V, do Decreto n. 7.724, de 2012.

16. CLÁUSULA DÉCIMA SÉTIMA– FORO (art. 92, §1º):

16.1. Fica eleito o Foro da Comarca de Caracol, Estado do Piauí, para dirimir os litígios que decorrerem da execução deste Termo de Contrato que não puderem ser compostos pela conciliação, conforme art. 92, §1º, da Lei nº 14.133/21.

JUREMA, PI, em xxxxx de xxxxxxxxxxxxxxxx de 2025.

Representante legal do CONTRATANTE

Representante legal do CONTRATADO

TESTEMUNHAS:

1- _____

CPF:

2- _____

CPF:



ANEXO III

DECLARAÇÃO Superveniência de Fato Impeditivo da Habilitação

O(a) _____, inscrito no CNPJ/MF sob o nº _____,
_____, sediada à _____, nº _____,
Bairro _____, CEP: _____, Cidade _____,
Estado _____ **DECLARA**
sob as penas da Lei, que até a presente data inexistem fatos impeditivos para sua habilitação no presente
Processo de contratação direta por Dispensa de Licitação, estando ciente da obrigatoriedade de declarar
ocorrências posteriores. Local, ___ de ___ de _____.

Assinatura do Representante Legal da Empresa CPF nº _____

Cargo: _____

OBS.: Com timbre da empresa.



ANEXO IV

DECLARAÇÃO Emprego de menores nos termos do inciso XXXIII, do art. 7º da Constituição Federal

O(a) _____, inscrito no CNPJ/MF sob o nº.
_____, sediada à _____, nº
_____, Bairro _____, CEP: _____ Cidade _____,
Estado _____ por intermédio de seu representante legal o Sr.
_____ portador do CPF nº _____, **DECLARA**, para fins do
disposto no inciso V do art. 27 da Lei nº. 8.666, de 21 de junho de 1993, acrescido pela Lei nº. 9.854, de
27 de outubro de 1999, que não possui em seu quadro de pessoal empregado(s) com menos de 18
(dezoito) anos em trabalho noturno, perigoso ou insalubre e de 16 (dezesseis) anos em qualquer trabalho,
salvo na condição de aprendiz, a partir dos 14 anos nos termos do inciso XXXIII, do art. 7º da Constituição
Federal
Local, ____ de _____ de _____.

Assinatura do Representante Legal da Empresa CPF nº _
Cargo: _____

OBS.: Com timbre da empresa.



ANEXO V

DECLARAÇÃO DE CIÊNCIA E DE QUE CONCORDA COM O AVISO DE CONTRATAÇÃO DIRETA

DECLARAÇÃO

O(a) _____, inscrito no CNPJ/MF sob o nº.
_____, sediada à _____, nº
_____, Bairro _____, CEP: _____ Cidade _____,
Estado _____ por intermédio de seu representante legal o Sr.
_____ portador do CPF nº _____ abaixo assinado, para fins
de participação na Dispensa de Licitação nº 002/2026 para EXECUÇÃO DE SERVIÇOS DE REFORMA
DO CEMITÉRIO DO POVOADO BOA VISTA MUNICÍPIO DE JUREMA-PI, DECLARA, estar ciente e em
concordância com as condições contidas no Aviso de Contratação Direta e seus anexos.
Local, ____ de _____ de _____.

Assinatura do Representante Legal da Empresa CPF nº
Cargo: _____

OBS.: Com timbre da empresa.

PROJETO BÁSICO DE ENGENHARIA



REFORMA DO CEMITÉRIO DO POVOADO BOA VISTA- JUREMA-PI

MUNICÍPIO: JUREMA – PÍ;

JANEIRO DE 2026.

SUMÁRIO

SUMÁRIO

1.0 – APRESENTAÇÃO

2.0 – OBJETIVO DO PROJETO

3.0 – CARACTERIZAÇÃO DO MUNICÍPIO

4.0 – MEMORIAL DESCRITIVO

5.0 –BDI

6.0 – ENCARGOS SOCIAIS

7.0 ORÇAMENTO

8.0 PROJETO

1.0 – Apresentação

1.0 - APRESENTAÇÃO

O presente trabalho apresenta o Projeto Básico de Engenharia de reforma do Cemitério do Povoado Boa Vista, referente ao município de **JUREMA-PI**.

A apresentação contempla todos os elementos necessários para que as empresas licitantes possam compor os preços dos serviços e obras para as suas propostas, como também a sua execução.

Para a elaboração do Projeto Básico, inicialmente foram realizados estudos preliminares do cemitério.

2.0 – Objetivo do Projeto

2.0 – OBJETIVO DO PROJETO

2.1 – OBJETIVO

O presente memorial descritivo tem por objetivo a reforma do Cemitério do Povoado Boa Vista. O projeto de Reforma do Cemitério do Povoado Boa Vista no Município de Jurema/PI, tem como objetivo modernizar e organizar a infraestrutura existente, garantindo melhores condições de uso, segurança e preservação do espaço público destinado às famílias da comunidade. Conforme especificações e quantitativos constantes no orçamento sintético.

3.0 – Caracterização do Município

3.0 - CARACTERIZAÇÃO DO MUNICÍPIO

3.1 – Aspectos Geográficos

Jurema é um município brasileiro do estado do Piauí. Localiza-se a uma latitude 09°13'50" sul e a uma longitude 43°07'40" oeste, estando a uma altitude de 535 metros. Sua população estimada em 2004 era de 4.121 habitantes.

3.2 – Aspectos Socioeconômicos

A economia de Jurema PI, é baseada principalmente na agricultura familiar e na pecuária. A cidade também apresenta oportunidades de investimento em setores como o comércio, serviços e agricultura, que são considerados promissores para o crescimento econômico. O PIB per capita de Jurema é de R\$ 9.095,20, e a cidade está localizada a 225 km da capital Teresina. Jurema é conhecida por suas festas tradicionais, como o Encontro das Bandas e o Festival de Quadrilhas, que contribuem para a cultura local e a economia da cidade.

3.3 – Saúde

A taxa de mortalidade infantil média na cidade é de 25 para 1.000 nascidos vivos. As internações devido a diarreias são de 0 para cada 1.000 habitantes. Comparado com todos os municípios do estado, fica nas posições 53 de 224 e 55 de 224, respectivamente. Quando comparado a cidades do Brasil todo, essas posições são de 742 de 5570 e 2594 de 5570, respectivamente.

3.4 -Meio Ambiente

Apresenta 0,23% de domicílios com esgotamento sanitário adequado, 86,37% de domicílios urbanos em vias públicas com arborização e 0% de domicílios urbanos em vias públicas com urbanização adequada (presença de bueiro, calçada, pavimentação e meio-fio). Quando comparado com os outros municípios do estado, fica na posição 179 de 224, 51 de 224 e 84 de 224, respectivamente. Já quando comparado a outras cidades do Brasil, sua posição é 5394 de 5570, 1355 de 5570 e 4835 de 5570, respectivamente.

4.0 – Memorial Descritivo

1- DISPOSIÇÕES PRELIMINARES:

Todos os materiais a empregar na obra deverão ser novos, e satisfazer rigorosamente estas especificações, salvo disposição expressa da fiscalização.

A Contratada só poderá usar qualquer material depois de submetê-lo ao exame e aprovação da Fiscalização, a quem caberá impugnar seu emprego, quando em desacordo com estas especificações.

Obriga-se a Contratada a retirar do recinto das obras os materiais impugnados pela Fiscalização, dentro de 72 horas a contar do recebimento da ordem de serviços.

Será expressamente proibido manter no recinto das obras quaisquer materiais que não satisfaçam a essas especificações.

2.0 – SERVIÇOS A EXECUTAR

2.1 – SERVIÇOS INICIAIS

Os serviços iniciais compreendem a instalação de placa de obra em lona, contendo as informações obrigatórias do empreendimento, bem como a execução de capina e limpeza manual do terreno, removendo vegetação, resíduos e materiais indesejáveis. Inclui-se ainda a retirada e transporte de entulhos provenientes das atividades iniciais e a remoção manual de portas existentes, quando necessário, garantindo a liberação adequada da área para o início das intervenções.

2.2 – REFORMA E AMPLIAÇÃO DE MURO

Este item contempla a execução de serviços de recuperação, acabamento e ampliação do muro existente. Estão previstos serviços de chapisco, emboço ou massa única em argamassa, proporcionando regularização e aderência adequadas às superfícies. Inclui-se o emassamento com massa látex, aplicação de fundo selador e pintura com tinta látex acrílica premium, garantindo proteção, durabilidade e acabamento uniforme. Também estão previstos serviços de pintura de acabamento especial, incluindo eventuais pinturas decorativas ou letreiros, executadas por profissional qualificado.

2.3 – PORTÃO

O presente item compreende o fornecimento e instalação de portão metálico destinado ao acesso do Cemitério do Povoado Boa Vista-Jurema, conforme dimensões, modelo e localização definidos em projeto ou indicados pela fiscalização.

O portão será confeccionado em estrutura metálica resistente, utilizando perfis de aço adequados, devidamente soldados, alinhados e esquadrejados, garantindo estabilidade, durabilidade e segurança. As folhas do portão deverão permitir abertura e fechamento adequados, com funcionamento suave, podendo ser do tipo de abrir, conforme especificação do projeto.

2.4- CONSTRUÇÃO DE CALÇADA

A calçada será executada em concreto moldado in loco, com acabamento convencional, não armado, garantindo acessibilidade e circulação segura. Pequenos trechos de alvenaria em blocos cerâmicos serão utilizados para delimitação, além da aplicação de chapisco e emboço em áreas de fachada. Será realizado também o aterro manual de valas com areia proporcionando nivelamento adequado e estabilidade ao piso.

2.5- ADMINISTRAÇÃO DE OBRA

A administração da obra será conduzida por engenheiro civil pleno e mestre de obras, responsáveis pelo acompanhamento técnico, fiscalização e supervisão das atividades. Essa etapa assegura que todos os serviços sejam executados conforme as normas técnicas e dentro dos prazos estabelecidos.

2.6- SERVIÇOS FINAIS

Ao término da obra, será realizada a limpeza geral da área, abrangendo aproximadamente mil seiscientos e cinquenta e quatro metros quadrados, removendo resíduos e preparando o espaço para entrega. Essa etapa garante que o cemitério seja disponibilizado à comunidade em condições adequadas de uso imediato.

3. DISPOSIÇÕES FINAIS

Todos os serviços serão executados de acordo com as normas técnicas da ABNT e orientações dos projetos executivos. Os materiais empregados deverão ser de primeira qualidade, atendendo às características e dimensões especificadas, e todos os acabamentos deverão garantir funcionalidade, durabilidade e estética à edificação.

Jurema, 13 de janeiro de 2026



Ivanildo Freitas de Oliveira
Engenheiro Civil
RN: 1915991234
CREA-PI 30222

IVANILDO FREITAS DE OLIVEIRA
ENGENHEIRO CIVIL

Aprovo o Projeto Básico;

PREFEITO (A) MUNICIPAL DE JUREMA-PI

Obra
REFORMA DO CEMITÉRIO DO POVOADO BOA VISTA - JUREMA

Bancos
SINAPI - 11/2025 - Piauí
SBC - 01/2026 - Piauí
ORSE - 09/2025 - Sergipe
SEINFRA - 028 - Ceará
SUDECAP - 09/2025 -
Minas Gerais

B.D.I.
22,12%

Encargos Sociais
Não Desonerado:
Horista: 113,33%
Mensalista: 71,12%

Orçamento Sintético

Item	Código	Banco	Descrição	Und	Quant.	Valor Unit	Valor Unit com BDI	Total	Peso (%)
1			SERVIÇOS INICIAIS		1		9.862,52	9.862,52	9,84 %
1.1	11397	ORSE	Placa de obra em lona com impressão digital 1,50 x 2,00m, inclusive estrutura em metalon 20 x 20cm e escoramento, instalada - Rev 02 - 09/2021	un	1	750,00	915,90	915,90	0,91 %
1.2	73859/002	SINAPI	CAPINA E LIMPEZA MANUAL DE TERRENO	m²	1654,17	1,73	2,11	3.490,29	3,48 %
1.3	04.014.0095-0	EMOP	RETIRADA DE ENTULHO DE OBRA COM CACAMBA DE ACO TIPO CONTAINER COM 5M3 DE CAPACIDADE, INCLUSIVE CARREGAMENTO, TRANSPORTE E DESCARREGAMENTO. CUSTO POR UNIDADE DE CACAMBA E INCLUI A TAXA PARA DESCARGA EM LOCAIS AUTORIZADOS GOS SOCIAIS ENTULHO OBRA, INCL. CARREGA., TRANSP. E DESCAR. LOCAIS AUTORIZ.	UN	3	373,16	455,70	1.367,10	1,36 %
1.4	97644	SINAPI	REMOÇÃO DE PORTAS, DE FORMA MANUAL, SEM REAPROVEITAMENTO. AF_09/2023	m²	4	9,64	11,77	47,08	0,05 %
1.5	98535	SINAPI	PODA EM ALTURA DE ÁRVORE COM DIÂMETRO DE TRONCO MAIOR OU IGUAL A 0,60 M. AF_03/2024	UN	5	662,00	808,43	4.042,15	4,03 %
2			REFORMA E AMPLIAÇÃO DE MURO		1		61.163,84	61.163,84	61,05 %
2.1	87794	SINAPI	EMBOÇO OU MASSA ÚNICA EM ARGAMASSA TRAÇO 1:2:8, PREPARO MANUAL, APLICADA MANUALMENTE EM PANOS CEGOS DE FACHADA (SEM PRESENÇA DE VÃOS), ESPESURA DE 25 MM. AF_09/2022	m²	517	45,36	55,39	28.636,63	28,58 %
2.2	88497	SINAPI	EMASSAMENTO COM MASSA LÁTEX, APLICAÇÃO EM PAREDE, DUAS DEMÃOS, LIXAMENTO MANUAL. AF_04/2023	m²	517	16,53	20,18	10.433,06	10,41 %
2.3	88415	SINAPI	APLICAÇÃO MANUAL DE FUNDO SELADOR ACRÍLICO EM PAREDES EXTERNAS DE CASAS. AF_03/2024	m²	517	4,60	5,61	2.900,37	2,89 %
2.4	88489	SINAPI	PINTURA LÁTEX ACRÍLICA PREMIUM, APLICAÇÃO MANUAL EM PAREDES, DUAS DEMÃOS. AF_04/2023	m²	429,45	12,72	15,53	6.669,35	6,66 %
2.5	88311	SINAPI	PINTOR DE LETREIROS COM ENCARGOS COMPLEMENTARES	H	48	28,46	34,75	1.668,00	1,66 %
2.6	103333	SINAPI	ALVENARIA DE VEDAÇÃO DE BLOCOS CERÂMICOS FURADOS NA HORIZONTAL DE 9X14X19 CM (ESPESURA 9 CM) E ARGAMASSA DE ASSENTAMENTO COM PREPARO MANUAL. AF_12/2021	m²	1,45	122,18	149,20	216,34	0,22 %
2.7	8637	ORSE	Chapim de concreto pré-moldado	m	168,81	51,62	63,03	10.640,09	10,62 %
3			PORTÃO		1		2.726,42	2.726,42	2,72 %
3.1	100701	SINAPI	PORTA DE FERRO, DE ABRIR, TIPO GRADE COM CHAPA, COM GUARNIÇÕES. AF_10/2025	m²	4	440,65	538,12	2.152,48	2,15 %
3.2	00011455	SINAPI	FERROLHO COM FECHO / TRINCO REDONDO, EM AÇO GALVANIZADO / ZINCADO, DE SOBREPOR, COM COMPRIMENTO DE 8" E ESPESURA MÍNIMA DA CHAPA DE 1,50 MM	UN	1	18,42	22,49	22,49	0,02 %
3.3	17.08.24	SUDECAP	PINTURA COM ESMALTE SINTÉTICO ALTO BRILHO EM SUPERFÍCIE METÁLICA, EXCETO PERFIL, APLICAÇÃO MANUAL, DUAS DEMÃOS REF 100760	m²	8	50,60	61,79	494,32	0,49 %
3.4	00043603	SINAPI	CADEADO SIMPLES, CORPO EM LATÃO MACIO, COM LARGURA DE 50 MM E ALTURA DE APROX 40 MM, HASTE CEMENTADA EM AÇO TEMPERADO COM DIÂMETRO DE APROX 8,0 MM, INCLUINDO 2 CHAVES	UN	1	46,79	57,13	57,13	0,06 %
4			CONSTRUÇÃO DE CALÇADA		1		11.012,71	11.012,71	10,99 %
4.1	103334	SINAPI	ALVENARIA DE VEDAÇÃO DE BLOCOS CERÂMICOS FURADOS NA HORIZONTAL DE 14X9X19 CM (ESPESURA 14 CM, BLOCO DEITADO) E ARGAMASSA DE ASSENTAMENTO COM PREPARO EM BETONEIRA. AF_12/2021	m²	8,85	147,18	179,73	1.590,61	1,59 %
4.2	94990	SINAPI	EXECUÇÃO DE PASSEIO (CALÇADA) OU PISO DE CONCRETO COM CONCRETO MOLDADO IN LOCO, FEITO EM OBRA, ACABAMENTO CONVENCIONAL, NÃO ARMADO. AF_08/2022	m³	5,88	1.002,01	1.223,65	7.195,06	7,18 %
4.3	87893	SINAPI	CHAPISCO APLICADO EM ALVENARIA (SEM PRESENÇA DE VÃOS) E ESTRUTURAS DE CONCRETO DE FACHADA, COM COLHER DE PEDREIRO. ARGAMASSA TRAÇO 1:3 COM PREPARO MANUAL. AF_10/2022	m²	12,6	7,68	9,37	118,06	0,12 %
4.4	87794	SINAPI	EMBOÇO OU MASSA ÚNICA EM ARGAMASSA TRAÇO 1:2:8, PREPARO MANUAL, APLICADA MANUALMENTE EM PANOS CEGOS DE FACHADA (SEM PRESENÇA DE VÃOS), ESPESURA DE 25 MM. AF_09/2022	m²	12,6	45,36	55,39	697,91	0,70 %
4.5	94342	SINAPI	ATERRO MANUAL DE VALAS COM AREIA PARA ATERRO. AF_08/2023	m³	12,6	91,71	111,99	1.411,07	1,41 %
5			ADMINISTRAÇÃO DE OBRA		1		11.936,16	11.936,16	11,91 %
5.1	90778	SINAPI	ENGENHEIRO CIVIL DE OBRA PLENO COM ENCARGOS COMPLEMENTARES	H	17	131,95	161,13	2.739,21	2,73 %
5.2	90780	SINAPI	MESTRE DE OBRAS COM ENCARGOS COMPLEMENTARES	H	133	56,63	69,15	9.196,95	9,18 %
6			SERVIÇOS FINAIS		1		3.490,29	3.490,29	3,48 %
6.1	73859/002	SINAPI	CAPINA E LIMPEZA MANUAL DE TERRENO	m²	1654,17	1,73	2,11	3.490,29	3,48 %

Total sem BDI 82.062,33
Total do BDI 18.129,61
Total Geral 100.191,94


Ivanildo Freitas de Oliveira
Engenheiro Civil
RNI 1505591234
CREA/PI 30222

IVANILDO FREITAS DE OLIVEIRA
ENGENHEIRO CIVIL

PREFEITURA MUNICIPAL DE JUREMA - PI
CNPJ: 01.612.585/0001-63

Obra
REFORMA DO CEMITÉRIO DO POVOADO BOA VISTA - JUREMA

Bancos
SINAPI - 11/2025 - Piauí
SBC - 01/2026 - Piauí
ORSE - 09/2025 - Sergipe
SEINFRA - 028 - Ceará
SUDECAP - 09/2025 - Minas Gerais

B.D.I.
22,12%

Encargos Sociais
Não Desonerado:
Horista: 113,33%
Mensalista: 71,12%

Orçamento Sintético

Item	Código	Banco	Descrição	Und	Quant.	Valor Unit	Valor Unit com BDI	Total	Peso (%)
1			SERVIÇOS INICIAIS		1		9.862,52	9.862,52	9,84 %
1.1	11397	ORSE	Placa de obra em lona com impressão digital 1,50 x 2,00m, inclusive estrutura em metalon 20 x 20cm e escoramento, instalada - Rev 02 - 09/2021	un	1	750,00	915,90	915,90	0,91 %
Local			Descrição	Fórmula				Quantidade	
			PLACA DE OBRA	1				1,0000000	
1.2	73859/002	SINAPI	CAPINA E LIMPEZA MANUAL DE TERRENO	m²	1654,17	1,73	2,11	3.490,29	3,48 %
Local			Descrição	Fórmula				Quantidade	
			CAPINA E LIMPEZA DE TERRENO	1654,17				1,6541700	
1.3	04.014.0095-0	EMOP	RETIRADA DE ENTULHO DE OBRA COM CACAMBA DE ACO TIPO CONTAINER COM 5M3 DE CAPACIDADE, INCLUSIVE CARREGAMENTO, TRANSPORTE E DESCARREGAMENTO. CUSTO POR UNIDADE DE CACAMBA E INCLUI A TAXA PARA DESCARGA EM LOCAIS AUTORIZADOS GOS SOCIAIS ENTULHO OBRA, INCL. CARREGA., TRANSP. E DESCAR. LOCAIS AUTORIZ.	UN	3	373,16	455,70	1.367,10	1,36 %
Local			Descrição	Fórmula				Quantidade	
			RETIRADA DE ENTULHO DE OBRA	3				3,0000000	
1.4	97644	SINAPI	REMOÇÃO DE PORTAS, DE FORMA MANUAL, SEM REAPROVEITAMENTO. AF_09/2023	m²	4	9,64	11,77	47,08	0,05 %
Local			Descrição	Fórmula				Quantidade	
			REMOÇÃO DE PORTÃO	2*2				4,0000000	
1.5	98535	SINAPI	PODA EM ALTURA DE ÁRVORE COM DIÂMETRO DE TRONCO MAIOR OU IGUAL A 0,60 M. AF_03/2024	UN	5	662,00	808,43	4.042,15	4,03 %
Local			Descrição	Fórmula				Quantidade	
			PODE DE ÁRVORE	5				5,0000000	
2			REFORMA E AMPLIAÇÃO DE MURO		1		61.163,84	61.163,84	61,05 %
2.1	87794	SINAPI	EMBOÇO OU MASSA ÚNICA EM ARGAMASSA TRAÇO 1:2:8, PREPARO MANUAL, APLICADA MANUALMENTE EM PANOS CEGOS DE FACHADA (SEM PRESENÇA DE VÃOS), ESPESSURA DE 25 MM. AF_09/2022	m²	517	45,36	55,39	28.636,63	28,58 %
Local			Descrição	Fórmula				Quantidade	
			REBOCO DE MURO	(172*1,5)*2				516,0000000	
			REBOCO DA AMPLIAÇÃO DO MURO	(0,50*1)*2				1,0000000	
2.2	88497	SINAPI	EMASSAMENTO COM MASSA LÁTEX, APLICAÇÃO EM PAREDE, DUAS DEMÃOS, LIXAMENTO MANUAL. AF_04/2023	m²	517	16,53	20,18	10.433,06	10,41 %
Local			Descrição	Fórmula				Quantidade	
			EMASSAMENTO DE MURO	(172*1,5)*2				516,0000000	
			EMASSAMENTO DE AMPLIAÇÃO DE MURO	(0,50*1)*2				1,0000000	
2.3	88415	SINAPI	APLICAÇÃO MANUAL DE FUNDO SELADOR ACRÍLICO EM PAREDES EXTERNAS DE CASAS. AF_03/2024	m²	517	4,60	5,61	2.900,37	2,89 %
Local			Descrição	Fórmula				Quantidade	
			SELADOR DE MURO	(172*1,5)*2				516,0000000	
			SELADOR NA AMPLIAÇÃO DO MURO	(0,50*1)*2				1,0000000	
2.4	88489	SINAPI	PINTURA LÁTEX ACRÍLICA PREMIUM, APLICAÇÃO MANUAL EM PAREDES, DUAS DEMÃOS. AF_04/2023	m²	429,45	12,72	15,53	6.669,35	6,66 %
Local			Descrição	Fórmula				Quantidade	
			PINTURA DE MURO(FACHADA)	(56*1,5)				84,0000000	
			ÁREA DA ESQUADRIA	(2*2)				-4,0000000	
			PINTURA DA AMPLIAÇÃO DE MURO	(1,45*0,50)*2				1,4500000	
			PINTURA EXCETO FACHADA	(116*1,5*2)				348,0000000	
2.5	88311	SINAPI	PINTOR DE LETREIROS COM ENCARGOS COMPLEMENTARES	H	48	28,46	34,75	1.668,00	1,66 %
Local			Descrição	Fórmula				Quantidade	
			PINTOR	48				48,0000000	
2.6	103333	SINAPI	ALVENARIA DE VEDAÇÃO DE BLOCOS CERÂMICOS FURADOS NA HORIZONTAL DE 9X14X19 CM (ESPESSURA 9 CM) E ARGAMASSA DE ASSENTAMENTO COM PREPARO MANUAL. AF_12/2021	m²	1,45	122,18	149,20	216,34	0,22 %
Local			Descrição	Fórmula				Quantidade	
			AMPLIAÇÃO DE MURO	(1,45*0,50)*2				1,4500000	
2.7	8637	ORSE	Chapim de concreto pré-moldado	m	168,81	51,62	63,03	10.640,09	10,62 %
Local			Descrição	Fórmula				Quantidade	
			CHAPIM PARA MURO(FACHADA)	(22,43+28,38+2+56+30+30)				168,8100000	
3			PORTÃO		1		2.726,42	2.726,42	2,72 %
3.1	100701	SINAPI	PORTA DE FERRO, DE ABRIR, TIPO GRADE COM CHAPA, COM GUARNIÇÕES. AF_10/2025	m²	4	440,65	538,12	2.152,48	2,15 %
Local			Descrição	Fórmula				Quantidade	
			PORTÃO	(2*2)				4,0000000	
3.2	00011455	SINAPI	FERROLHO COM FECHO / TRINCO REDONDO, EM ACO GALVANIZADO / ZINCADO, DE SOBREPOR, COM COMPRIMENTO DE 8" E ESPESSURA MÍNIMA DA CHAPA DE 1,50 MM	UN	1	18,42	22,49	22,49	0,02 %

PREFEITURA MUNICIPAL DE JUREMA - PI
CNPJ: 01.612.585/0001-63

Local	Descrição	Fórmula	Quantidade
	FERROLHO PARA PORTÃO	1	1,0000000
3.3	17.08.24 SUDECAP PINTURA COM ESMALTE SINTÉTICO ALTO BRILHO EM SUPERFÍCIE METÁLICA, EXCETO PERFIL, APLICAÇÃO MANUAL, DUAS DEMÃOS REF 100760	m ² 8 50,60 61,79	494,32 0,49 %
Local	Descrição	Fórmula	Quantidade
	PINTURA DE PORTÃO	(4*1*2)	8,0000000
3.4	00043603 SINAPI CADEADO SIMPLES, CORPO EM LATÃO MACÍCO, COM LARGURA DE 50 MM E ALTURA DE APROX 40 MM, HASTE CEMENTADA EM AÇO TEMPERADO COM DIÂMETRO DE APROX 8,0 MM, INCLUINDO 2 CHAVES	UN 1 46,79 57,13	57,13 0,06 %
Local	Descrição	Fórmula	Quantidade
	CADEADO PARA PORTÃO	1	1,0000000
4	CONSTRUÇÃO DE CALÇADA	1	11.012,71 11.012,71 10,99 %
4.1	103334 SINAPI ALVENARIA DE VEDAÇÃO DE BLOCOS CERÂMICOS FURADOS NA HORIZONTAL DE 14X9X19 CM (ESPESSURA 14 CM, BLOCO DEITADO) E ARGAMASSA DE ASSENTAMENTO COM PREPARO EM BETONEIRA. AF_12/2021	m ² 8,85 147,18 179,73	1.590,61 1,59 %
Local	Descrição	Fórmula	Quantidade
	CONTENÇÃO DE CALÇADA	(59*0,15)	8,8500000
4.2	94990 SINAPI EXECUÇÃO DE PASSEIO (CALÇADA) OU PISO DE CONCRETO COM CONCRETO MOLDADO IN LOCO, FEITO EM OBRA, ACABAMENTO CONVENCIONAL, NÃO ARMADO. AF_08/2022	m ³ 5,88 1.002,01 1.223,65	7.195,06 7,18 %
Local	Descrição	Fórmula	Quantidade
	PISO DE CONCRETO	(84*0,07)	5,8800000
4.3	87893 SINAPI CHAPISCO APLICADO EM ALVENARIA (SEM PRESENÇA DE VÃOS) E ESTRUTURAS DE CONCRETO DE FACHADA, COM COLHER DE PEDREIRO. ARGAMASSA TRAÇO 1:3 COM PREPARO MANUAL. AF_10/2022	m ² 12,6 7,68 9,37	118,06 0,12 %
Local	Descrição	Fórmula	Quantidade
	CHAPISCO DE CALÇADA	(84*0,15)	12,6000000
4.4	87794 SINAPI EMBOÇO OU MASSA ÚNICA EM ARGAMASSA TRAÇO 1:2:8, PREPARO MANUAL, APLICADA MANUALMENTE EM PANOS CEGOS DE FACHADA (SEM PRESENÇA DE VÃOS), ESPESSURA DE 25 MM. AF_09/2022	m ² 12,6 45,36 55,39	697,91 0,70 %
Local	Descrição	Fórmula	Quantidade
	REBOCO CALÇADA	(84*0,15)	12,6000000
4.5	94342 SINAPI ATERRO MANUAL DE VALAS COM AREIA PARA ATERRO. AF_08/2023	m ³ 12,6 91,71 111,99	1.411,07 1,41 %
Local	Descrição	Fórmula	Quantidade
	ATERRO PARA CALÇADA	(84*0,15)	12,6000000
5	ADMINISTRAÇÃO DE OBRA	1	11.936,16 11.936,16 11,91 %
5.1	90778 SINAPI ENGENHEIRO CIVIL DE OBRA PLENO COM ENCARGOS COMPLEMENTARES	H 17 131,95 161,13	2.739,21 2,73 %
Local	Descrição	Fórmula	Quantidade
	ADM DE OBRA	17	17,0000000
5.2	90780 SINAPI MESTRE DE OBRAS COM ENCARGOS COMPLEMENTARES	H 133 56,63 69,15	9.196,95 9,18 %
Local	Descrição	Fórmula	Quantidade
	ADM DE OBRA	133	133,0000000
6	SERVIÇOS FINAIS	1	3.490,29 3.490,29 3,48 %
6.1	73859/002 SINAPI CAPINA E LIMPEZA MANUAL DE TERRENO	m ² 1654,17 1,73	2,11 3.490,29 3,48 %
Local	Descrição	Fórmula	Quantidade
	LIMPEZA FINAL DA OBRA	1654,17	1.654,1700000

Total sem BDI 82.062,33
Total do BDI 18.129,61
Total Geral 100.191,94

Ivanildo Freitas de Oliveira
Engenheiro Civil
RN: 199.5991234
CREA/PI 30222

IVANILDO FREITAS DE OLIVEIRA
ENGENHEIRO CIVIL

Obra
REFORMA DO CEMITÉRIO DO POVOADO BOA VISTA - JUREMA

Bancos
SINAPI - 11/2025 - Piauí
SBC - 01/2026 - Piauí
ORSE - 09/2025 - Sergipe
SEINFRA - 028 - Ceará
SUDECAP - 09/2025 - Minas Gerais

B.D.I.
22,12%

Encargos Sociais
Não Desonerado:
Horista: 113,33%
Mensalista: 71,12%

Planilha Orçamentária Analítica

1									9.862,52
1.1	Código	Banco	Descrição	Tipo	Und	Quant.	Valor Unit	Total	
Composição	11397	ORSE	Placa de obra em lona com impressão digital 1,50 x 2,00m, inclusive estrutura em metalon 20 x 20cm e escoramento, instalada - Rev 02 - 09/2021	Mobilização / Instalações Provisórias / Desmobilização	un	1,0000000	750,00	750,00	
Item	12325	ORSE	Placa em lona com impressão digital 1,50 x 2,00m, inclusive estrutura em metalon 20x20cm, inclusive escoramento	Serviços	un	1,0000000	750,00	750,00	

Detalhamento de Cálculo ORSE

Item	Código	Banco	Descrição	Tipo	Und	Quant.	Valor Unit	Total		
Insumo	12325	ORSE	Placa em lona com impressão digital 1,50 x 2,00m, inclusive estrutura em metalon 20x20cm, inclusive escoramento	Serviços	un	1,0000000	750,00	750,00		
					MO sem LS =>	0,00	LS =>	0,00	MO com LS =>	0,00
					Valor do BDI =>	165,90			Valor com BDI =>	915,90
						Quant. =>	1,00	Preço Total =>	915,90	

1.2	Código	Banco	Descrição	Tipo	Und	Quant.	Porcent.	Valor Unit	Total	
Composição	73859/002	SINAPI	CAPINA E LIMPEZA MANUAL DE TERRENO	SERP - SERVIÇOS PRELIMINARES	m²	1,0000000		1,73	1,73	
Composição Auxiliar	88316	SINAPI	SERVENTE COM ENCARGOS COMPLEMENTARES	Livro SINAPI: Cálculos e Parâmetros	H	0,0800000	0,0000000	21,71	1,73	
					MO sem LS =>	0,56	LS =>	0,65	MO com LS =>	1,21
					Valor do BDI =>	0,38				2,11
						Quant. =>	1,654,17	Preço Total =>	3.490,29	

1.3	Código	Banco	Descrição	Tipo	Und	Quant.	Porcent.	Valor Unit	Total	
Composição	04.014.0095-0	EMOP	RETIRADA DE ENTULHO DE OBRA COM CACAMBA DE AÇO TIPO CONTAINER R COM 5M3 DE CAPACIDADE, INCLUSIVE CARRREGAMENTO, TRANSPORTE E DESCARRREGAMENTO. CUSTO POR UNIDADE DE CACAMBA E INCLUI A TAXA PARA DESCARGA EM LOCAIS AUTORIZADOS GOS SOCIAIS ENTULHO OBRA, INCL. CARREGA., TRANSP. E DESCAR. LOCAIS AUTORIZ.	4	UN	1,0000000		373,16	373,16	
Insumo	10962	EMOP	ALUGUEL CACAMBA DE AÇO TIPO CONTAINER C/ 5M3 CAPAC. P/RETIRADA ENTULHO OBRA, INCL. C. ARREGA., TRANSP. E DESCAR. LOCAIS AUTORIZ.	Material	UN	1,0000000	0,0000000	360,00	360,00	
Insumo	01999	EMOP	MAO-DE-OBRA DE SERVENTE DA CONSTRUCAO CI VIL, INCLUSIVE ENCARGOS SOCIAIS	Mão de Obra	H	0,6000000	3,0000000	21,30	13,16	
					MO sem LS =>	6,16	LS =>	7,00	MO com LS =>	13,16
					Valor do BDI =>	82,54				455,70
						Quant. =>	3,00	Preço Total =>	1.367,10	

1.4	Código	Banco	Descrição	Tipo	Und	Quant.	Porcent.	Valor Unit	Total	
Composição	97644	SINAPI	REMOÇÃO DE PORTAS, DE FORMA MANUAL, SEM REAPROVEITAMENTO. AF_09/2023	Demolições e Remoções	m²	1,0000000		9,64	9,64	
Composição Auxiliar	88316	SINAPI	SERVENTE COM ENCARGOS COMPLEMENTARES	Livro SINAPI: Cálculos e Parâmetros	H	0,3075000	0,0000000	21,71	6,67	
Composição Auxiliar	88309	SINAPI	PEDREIRO COM ENCARGOS COMPLEMENTARES	Livro SINAPI: Cálculos e Parâmetros	H	0,1087000	0,0000000	27,39	2,97	
					MO sem LS =>	3,23	LS =>	3,68	MO com LS =>	6,91
					Valor do BDI =>	2,13				11,77
						Quant. =>	4,00	Preço Total =>	47,08	

1.5	Código	Banco	Descrição	Tipo	Und	Quant.	Porcent.	Valor Unit	Total	
Composição	98535	SINAPI	PODA EM ALTURA DE ÁRVORE COM DIÂMETRO DE TRONCO MAIOR OU IGUAL A 0,60 M. AF_03/2024	Supressão Vegetal	UN	1,0000000		662,00	662,00	
Composição Auxiliar	5928	SINAPI	GUINDAUTO HIDRÁULICO, CAPACIDADE MÁXIMA DE CARGA 6200 KG, MOMENTO MÁXIMO DE CARGA 11,7 TM, ALCANCE MÁXIMO HORIZONTAL 9,70 M, INCLUSIVE CAMINHÃO TOCO PBT 16.000 KG, POTÊNCIA DE 189 CV - CHP DIURNO. AF_06/2014	Custos Horários Produtivo e Improdutivo dos Equipamentos	CHP	0,9082000	0,0000000	273,15	248,07	
Composição Auxiliar	5930	SINAPI	GUINDAUTO HIDRÁULICO, CAPACIDADE MÁXIMA DE CARGA 6200 KG, MOMENTO MÁXIMO DE CARGA 11,7 TM, ALCANCE MÁXIMO HORIZONTAL 9,70 M, INCLUSIVE CAMINHÃO TOCO PBT 16.000 KG, POTÊNCIA DE 189 CV - CHI DIURNO. AF_06/2014	Custos Horários Produtivo e Improdutivo dos Equipamentos	CHI	0,7439000	0,0000000	70,31	52,30	
Composição Auxiliar	88316	SINAPI	SERVENTE COM ENCARGOS COMPLEMENTARES	Livro SINAPI: Cálculos e Parâmetros	H	9,3473000	0,0000000	21,71	202,92	
Composição Auxiliar	88441	SINAPI	JARDINEIRO COM ENCARGOS COMPLEMENTARES	Livro SINAPI: Cálculos e Parâmetros	H	7,0105000	0,0000000	22,64	158,71	
					MO sem LS =>	136,99	LS =>	155,27	MO com LS =>	292,26
					Valor do BDI =>	146,43				808,43
						Quant. =>	5,00	Preço Total =>	4.042,15	

2									61.163,84
2.1	Código	Banco	Descrição	Tipo	Und	Quant.	Porcent.	Valor Unit	Total
Composição	87794	SINAPI	EMBOÇO OU MASSA ÚNICA EM ARGAMASSA TRAÇO 1:2:8, PREPARO MANUAL, APLICADA MANUALMENTE EM PANOS CEGOS DE FACHADA (SEM PRESENÇA DE VÃOS), ESPESSURA DE 25 MM. AF_09/2022	Massa Única Externa	m²	1,0000000		45,36	45,36
Composição Auxiliar	88316	SINAPI	SERVENTE COM ENCARGOS COMPLEMENTARES	Livro SINAPI: Cálculos e Parâmetros	H	0,4090000	0,0000000	21,71	8,87
Composição Auxiliar	87369	SINAPI	ARGAMASSA TRAÇO 1:2:8 (EM VOLUME DE CIMENTO, CAL E AREIA MÉDIA ÚMIDA) PARA EMBOÇO/MASSA ÚNICA/ASSENTAMENTO DE ALVENARIA DE VEDAÇÃO, PREPARO MANUAL. AF_08/2019	Argamassas	m³	0,0293000	0,0000000	772,39	22,63
Composição Auxiliar	88309	SINAPI	PEDREIRO COM ENCARGOS COMPLEMENTARES	Livro SINAPI: Cálculos e Parâmetros	H	0,4090000	0,0000000	27,39	11,20

PREFEITURA MUNICIPAL DE JUREMA - PI
CNPJ: 01.612.585/0001-63

Insumo	00037411	SINAPI	TELA DE ACO SOLDADA GALVANIZADA/ZINCADA PARA ALVENARIA, FIO D = "1,24 MM, MALHA 25 X 25 MM	Material	m ²	0,1581000	0,0000000	16,85	2,66
						MO sem LS => 9,19	LS => 10,43	MO com LS => 19,62	55,39
						Valor do BDI => 10,03			
							Quant. => 517,00	Preço Total => 28.636,63	

2.2	Código	Banco	Descrição	Tipo	Und	Quant.	Porcent.	Valor Unit	Total
Composição	88497	SINAPI	EMASSAMENTO COM MASSA LÁTEX, APLICAÇÃO EM PAREDE, DUAS DEMÃOS, LIXAMENTO MANUAL. AF_04/2023	Pintura Interna	m ²	1,0000000		16,53	16,53
Composição Auxiliar	88310	SINAPI	PINTOR COM ENCARGOS COMPLEMENTARES	Livro SINAPI: Cálculos e Parâmetros	H	0,3610000	0,0000000	29,07	10,49
Composição Auxiliar	88316	SINAPI	SERVEANTE COM ENCARGOS COMPLEMENTARES	Livro SINAPI: Cálculos e Parâmetros	H	0,1203000	0,0000000	21,71	2,61
Insumo	00003767	SINAPI	LIXA EM FOLHA PARA PAREDE OU MADEIRA, NUMERO 120, COR VERMELHA	Material	UN	0,0802000	0,0000000	0,85	0,06
Insumo	00043626	SINAPI	MASSA CORRIDA PARA SUPERFICIES DE AMBIENTES INTERNOS	Material	KG	1,3389000	0,0000000	2,52	3,37
						MO sem LS => 4,34	LS => 4,92	MO com LS => 9,26	
						Valor do BDI => 3,65			20,18
							Quant. => 517,00	Preço Total => 10.433,06	

2.3	Código	Banco	Descrição	Tipo	Und	Quant.	Porcent.	Valor Unit	Total
Composição	88415	SINAPI	APLICAÇÃO MANUAL DE FUNDO SELADOR ACRÍLICO EM PAREDES EXTERNAS DE CASAS. AF_03/2024	Pintura Externa	m ²	1,0000000		4,60	4,60
Composição Auxiliar	88316	SINAPI	SERVEANTE COM ENCARGOS COMPLEMENTARES	Livro SINAPI: Cálculos e Parâmetros	H	0,0092000	0,0000000	21,71	0,19
Composição Auxiliar	88310	SINAPI	PINTOR COM ENCARGOS COMPLEMENTARES	Livro SINAPI: Cálculos e Parâmetros	H	0,0566000	0,0000000	29,07	1,64
Insumo	00006085	SINAPI	SELADOR ACRÍLICO OPACO PREMIUM INTERIOR/EXTERIOR	Material	L	0,2947200	0,0000000	9,40	2,77
						MO sem LS => 0,60	LS => 0,69	MO com LS => 1,29	
						Valor do BDI => 1,01			5,61
							Quant. => 517,00	Preço Total => 2.900,37	

2.4	Código	Banco	Descrição	Tipo	Und	Quant.	Porcent.	Valor Unit	Total
Composição	88489	SINAPI	PINTURA LÁTEX ACRÍLICA PREMIUM, APLICAÇÃO MANUAL EM PAREDES, DUAS DEMÃOS. AF_04/2023	Pintura Interna	m ²	1,0000000		12,72	12,72
Composição Auxiliar	88316	SINAPI	SERVEANTE COM ENCARGOS COMPLEMENTARES	Livro SINAPI: Cálculos e Parâmetros	H	0,0544000	0,0000000	21,71	1,18
Composição Auxiliar	88310	SINAPI	PINTOR COM ENCARGOS COMPLEMENTARES	Livro SINAPI: Cálculos e Parâmetros	H	0,1631000	0,0000000	29,07	4,74
Insumo	00007356	SINAPI	TINTA LATEX ACRÍLICA PREMIUM, COR BRANCO FOSCO	Material	L	0,2285000	0,0000000	29,79	6,80
						MO sem LS => 1,95	LS => 2,23	MO com LS => 4,18	
						Valor do BDI => 2,81			15,53
							Quant. => 429,45	Preço Total => 6.669,35	

2.5	Código	Banco	Descrição	Tipo	Und	Quant.	Porcent.	Valor Unit	Total
Composição	88311	SINAPI	PINTOR DE LETREIROS COM ENCARGOS COMPLEMENTARES	Livro SINAPI: Cálculos e Parâmetros	H	1,0000000		28,46	28,46
Composição Auxiliar	95373	SINAPI	CURSO DE CAPACITAÇÃO PARA PINTOR DE LETREIROS (ENCARGOS COMPLEMENTARES) - HORISTA	Livro SINAPI: Cálculos e Parâmetros	H	1,0000000	0,0000000	0,29	0,29
Insumo	00043466	SINAPI	FERRAMENTAS - FAMILIA PINTOR - HORISTA (ENCARGOS COMPLEMENTARES - COLETADO CAIXA)	Encargos Complementares	H	1,0000000	0,0000000	2,05	2,05
Insumo	00037372	SINAPI	EXAMES - HORISTA (COLETADO CAIXA - ENCARGOS COMPLEMENTARES)	Encargos Complementares	H	1,0000000	0,0000000	1,43	1,43
Insumo	00012874	SINAPI	PINTOR DE LETREIROS (HORISTA)	Mão de Obra	H	1,0000000	0,0000000	19,73	19,73
Insumo	00037370	SINAPI	ALIMENTAÇÃO - HORISTA (COLETADO CAIXA - ENCARGOS COMPLEMENTARES)	Encargos Complementares	H	1,0000000	0,0000000	2,46	2,46
Insumo	00043490	SINAPI	EPI - FAMILIA PINTOR - HORISTA (ENCARGOS COMPLEMENTARES - COLETADO CAIXA)	Encargos Complementares	H	1,0000000	0,0000000	1,85	1,85
Insumo	00037371	SINAPI	TRANSPORTE - HORISTA (COLETADO CAIXA - ENCARGOS COMPLEMENTARES)	Encargos Complementares	H	1,0000000	0,0000000	0,57	0,57
Insumo	00037373	SINAPI	SEGURO - HORISTA (COLETADO CAIXA - ENCARGOS COMPLEMENTARES)	Encargos Complementares	H	1,0000000	0,0000000	0,08	0,08
						MO sem LS => 9,38	LS => 10,64	MO com LS => 20,02	
						Valor do BDI => 6,29			34,75
							Quant. => 48,00	Preço Total => 1.668,00	

2.6	Código	Banco	Descrição	Tipo	Und	Quant.	Porcent.	Valor Unit	Total
Composição	103333	SINAPI	ALVENARIA DE VEDAÇÃO DE BLOCOS CERÂMICOS FURADOS NA HORIZONTAL DE 9X14X19 CM (ESPESSURA 9 CM) E ARGAMASSA DE ASSENTAMENTO COM PREPARO MANUAL. AF_12/2021	Alvenaria de Vedação	m ²	1,0000000		122,18	122,18
Composição Auxiliar	87369	SINAPI	ARGAMASSA TRAÇO 1:2:8 (EM VOLUME DE CIMENTO, CAL E AREIA MÉDIA ÚMIDA) PARA EMBOÇO/MASSA ÚNICA/ASSENTAMENTO DE ALVENARIA DE VEDAÇÃO, PREPARO MANUAL. AF_08/2019	Argamassas	m ³	0,0105000	0,0000000	772,39	8,11
Composição Auxiliar	88316	SINAPI	SERVEANTE COM ENCARGOS COMPLEMENTARES	Livro SINAPI: Cálculos e Parâmetros	H	1,1000000	0,0000000	21,71	23,88
Composição Auxiliar	88309	SINAPI	PEDREIRO COM ENCARGOS COMPLEMENTARES	Livro SINAPI: Cálculos e Parâmetros	H	2,2000000	0,0000000	27,39	60,25
Insumo	00007267	SINAPI	BLOCO CERAMICO / TIJOLO VAZADO PARA ALVENARIA DE VEDAÇÃO, 6 FURAS NA HORIZONTAL DE 9 X 14 X 19 CM (L X A X C)	Material	UN	37,7400000	0,0000000	0,75	28,30
Insumo	00037395	SINAPI	PINO DE ACO COM FURO, HASTE = 27 MM (AÇO DIRETA)	Material	CENTO	0,0069000	0,0000000	45,13	0,31
Insumo	00034557	SINAPI	TELA DE ACO SOLDADA GALVANIZADA/ZINCADA PARA ALVENARIA, FIO D = "1,20 A 1,70" MM, MALHA 15 X 15 MM, (C X L) "50 X 7,5" CM	Material	M	0,5800000	0,0000000	2,30	1,33
						MO sem LS => 30,05	LS => 34,06	MO com LS => 64,11	
						Valor do BDI => 27,02			149,20
							Quant. => 1,45	Preço Total => 216,34	

2.7	Código	Banco	Descrição	Tipo	Und	Quant.	Valor Unit	Total
Composição	8637	ORSE	Chapim de concreto pré-moldado	Pelotas e Tampos de Balcões	m	1,0000000	51,62	51,62
Item	Código	Banco	Descrição	Tipo	Und	Quant.	Valor Unit	Total

PREFEITURA MUNICIPAL DE JUREMA - PI
CNPJ: 01.612.585/0001-63

Composição	11640	ORSE	Forma plana para estruturas, em compensado plastificado de 10mm, 02 usos, inclusive escoramento - Revisada 07.2015	Conversão InfoWOrca	m²	0,3500000	111,82	39,13
Composição	127	ORSE	Concreto simples usinado fck=21mpa, bombeado, lançado e adensado em superestrutura	Concreto Simples	m³	0,0100000	575,59	5,75
Insumo	81	ORSE	Aço ca-50 6,3 a 12,5 mm	Material	kg	0,8000000	8,54	6,83

Detalhamento de Cálculo ORSE

Item	Código	Banco	Descrição	Tipo	Und	Quant.	Valor Unit	Total
Insumo	1569	ORSE	Madeira mista serrada (barrote) 6 x 6cm - 0,0036 m³/m (angelim, louro)	Material	m	1,0734500	6,69	7,18
Insumo	00001346/SIN API	ORSE	Chapa/panel de madeira compensada plastificada (madeirite plastificado) paraforma de concreto, de 2200 x 1100 mm, e = 10 mm	Material	m²	0,2044000	43,93	8,97
Insumo	00006193/SIN API	ORSE	Tabua nao aparelhada *2,5 x 20* cm, em macaranduba/massaranduba, angelim ou equivalente da regio - bruta	Material	m	0,1071000	15,81	1,69
Insumo	00005069/SIN	ORSE	Prego de aço polido com cabeça 17 x 27 (2 1/2 x 11)	Material	kg	0,0350000	16,95	0,59
Insumo	00012895/SIN	ORSE	Capacete de segurança aba frontal com suspensão de polietileno, sem jugular (classe b)	Material	un	0,0003650	13,50	0,00
Insumo	00002711/SIN	ORSE	Carrinho de mão, em aço, com capacidade de *45 a 65* l / *100* kg, pneu com câmara	Material	un	0,0000266	185,23	0,00
Insumo	158	ORSE	Almoço (Participação do empregador)	Material	un	0,0619249	14,00	0,86
Insumo	10761	ORSE	Refeição - café da manhã (café com leite e dois pães com manteiga)	Serviços	un	0,0619249	5,00	0,30
Insumo	10788	ORSE	Pá quadrada	Material	un	0,0000266	36,90	0,00
Insumo	10599	ORSE	Protetor solar fps 30 com 120ml	Material	un	0,0010949	18,00	0,01
Insumo	1651	ORSE	Óculos branco proteção	Material	pr	0,0004396	6,00	0,00
Insumo	00012893/SIN	ORSE	Bota de segurança com biqueira de aço e colarinho acolchoado	Material	par	0,0004396	73,93	0,03
Insumo	10362	ORSE	Seguro de vida e acidente em grupo	Serviços	un	0,0027374	12,54	0,03
Insumo	2378	ORSE	Vale transporte	Material	un	0,0435927	4,50	0,19
Insumo	00012892/SIN	ORSE	Luva raspa de couro, cano curto (punho *7* cm)	Material	par	0,0013991	10,87	0,01
Insumo	4729	ORSE	Marreta 1 kg com cabo	Material	un	0,0000133	37,80	0,00
Insumo	10517	ORSE	Exames admissionais/demissionais (checkup)	Serviços	cj	0,0002433	300,00	0,07
Insumo	4728	ORSE	Talhadeira chata 10"	Material	un	0,0000398	18,58	0,00
Insumo	00012894/SIN	ORSE	Capa para chuva em pvc com forro de poliéster, com capuz (amarela ou azul)	Material	un	0,0001217	20,11	0,00
Insumo	10492	ORSE	Cesta Básica	Material	un	0,0027374	205,00	0,56
Insumo	10596	ORSE	Protetor auricular	Material	un	0,0027374	4,81	0,01
Insumo	941	ORSE	Fardamento com mangas curta	Material	un	0,0009125	193,04	0,17
Insumo	00002692/SIN	ORSE	Desmoldante protetor para formas de madeira, de base oleosa emulsionada em água	Material	l	0,0070000	9,31	0,06
Insumo	11244	ORSE	Martelo com unha	Material	un	0,0000940	39,10	0,00
Insumo	10579	ORSE	Chave de fenda chata 30 cm	Material	un	0,0000940	26,89	0,00
Insumo	11248	ORSE	Furadeira e Parafusadeira elétrica Bosch ou Similar profissional	Equipamento	un	0,0000470	246,00	0,01
Insumo	10577	ORSE	Serrote 40cm	Material	un	0,0000470	36,00	0,00
Insumo	11249	ORSE	Serra circular elétrica portátil	Equipamento	un	0,0000470	979,65	0,04
Insumo	10578	ORSE	Formão grande	Material	un	0,0000940	21,30	0,00
Insumo	00001213/SIN	ORSE	Carpinteiro de formas para concreto (horista)	Mão de Obra	h	0,4701500	20,44	9,60
Insumo	00006111/SIN	ORSE	Servente de obras (horista)	Mão de Obra	h	0,1327500	14,58	1,93
Insumo	00005068/SIN	ORSE	Prego de aço polido com cabeça 17 x 21 (2 x 11)	Material	kg	0,0087500	16,63	0,14
Insumo	00004509/SIN	ORSE	Sarrafo *2,5 x 10* cm em pinus, mista ou equivalente da regio - bruta	Material	m	0,9527000	5,66	5,39
Insumo	00043130/SIN	ORSE	Arame galvanizado 12 bwg, d = 2,76 mm (0,048 kg/m) ou 14 bwg, d = 2,11 mm (0,026 kg/m)	Material	kg	0,0525000	30,99	1,62
Insumo	00034492/SIN API	ORSE	Concreto usinado bombeavel, classe de resistencia c20, com brita 0 e 1, slump= 100 +/- 20 mm, exclui servico de bombeamento (nbr 8953)	Material	m³	0,0100000	475,00	4,75
Insumo	10585	ORSE	Arco de serra	Material	un	0,0000004	19,95	0,00
Insumo	10586	ORSE	Torquesa	Material	un	0,0000004	39,00	0,00
Insumo	11264	ORSE	Marreta de 1/2 kg com cabo	Material	un	0,0000007	13,52	0,00
Insumo	11243	ORSE	Martelo sem unha	Material	un	0,0000004	28,00	0,00
Insumo	10790	ORSE	Prumo de face	Material	un	0,0000004	25,95	0,00
Insumo	4174	ORSE	Desempeneadeira de aço lisa, cabo madeira, ref:143, Atlas ou similar	Material	un	0,0000018	12,90	0,00
Insumo	4722	ORSE	Colher de pedreiro	Material	un	0,0000014	18,80	0,00
Insumo	11265	ORSE	Martelo de borracha com cabo	Material	un	0,0000014	18,75	0,00
Insumo	10282	ORSE	Regua de alumínio c/ 2,00m (para pedreiro)	Material	un	0,0000007	44,00	0,00
Insumo	11247	ORSE	Serra mármore	Material	un	0,0000004	319,90	0,00
Insumo	10789	ORSE	Nível de bolha de madeira	Material	un	0,0000007	15,40	0,00
Insumo	11246	ORSE	Escala métrica de bambú	Material	Un	0,0000025	10,22	0,00
Insumo	11245	ORSE	Desempoladeira de madeira 12x22	Material	un	0,0000025	11,60	0,00
Insumo	00000378/SIN	ORSE	Armador (horista)	Mão de Obra	h	0,0018000	20,44	0,03
Insumo	00004750/SIN	ORSE	Pedreiro (horista)	Mão de Obra	h	0,0036000	20,44	0,07
Insumo	00044535/SIN API	ORSE	Servico de bombeamento de concreto com consumo minimo de 40 m3, (disponibilizacao de bomba), sem o lancamento	Material	m³	0,0100000	48,83	0,48
Insumo	81	ORSE	Aço ca-50 6,3 a 12,5 mm	Material	kg	0,8000000	8,54	6,83

MO sem LS => 5,45 LS => 6,18 MO com LS => 11,63
Valor do BDI => 11,41 Valor com BDI => 63,03
Quant. => 168,81 Preço Total => 10.640,09

3										2.726,42
3.1	Código	Banco	Descrição	Tipo	Und	Quant.	Porcent.	Valor Unit	Total	
Composição	100701	SINAPI	PORTA DE FERRO, DE ABRIR, TIPO GRADE COM CHAPA, COM GUARNIÇÕES. AF_10/2025	Esquadrias - Portas	m²	1,0000000		440,65	440,65	
Composição Auxiliar	88309	SINAPI	PEDREIRO COM ENCARGOS COMPLEMENTARES	Livro SINAPI: Cálculos e Parâmetros	H	1,2695372	0,0000000	27,39	34,77	
Composição Auxiliar	88316	SINAPI	SERVELENTE COM ENCARGOS COMPLEMENTARES	Livro SINAPI: Cálculos e Parâmetros	H	0,3587822	0,0000000	21,71	7,78	
Composição Auxiliar	88627	SINAPI	ARGAMASSA TRAÇO 1:0,5:4,5 (EM VOLUME DE CIMENTO, CAL E AREIA MÉDIA ÚMIDA) PARA ASSENTAMENTO DE ALVENARIA, PREPARO MANUAL. AF_08/2019	Argamassas	m³	0,0120000	0,0000000	754,55	9,05	
Insumo	00004930	SINAPI	PORTA DE ABRIR / GIRO, EM GRADIL FERRO, COM BARRA CHATA 3 CM X 1/4", COM REQUADRO E GUARNICAO - COMPLETO - ACABAMENTO NATURAL	Material	m²	1,0000000	0,0000000	389,05	389,05	
					MO sem LS =>	15,64	LS =>	17,74	MO com LS =>	33,38
					Valor do BDI =>	97,47				538,12
							Quant. =>	4,00	Preço Total =>	2.152,48

Insumo	Código	Banco	Descrição	Tipo	Und	Quant.	Porcent.	Valor Unit	Total	
Insumo	00011455	SINAPI	FERROLHO COM FECHO / TRINCO REDONDO, EM ACO GALVANIZADO / ZINCADO, DE SOBREPOR, COM COMPRIMENTO DE 8" E ESPESSURA MINIMA DA CHAPA DE 1,50 MM	Material	UN	1,0000000		18,42	18,42	
					MO sem LS =>	0,00	LS =>	0,00	MO com LS =>	0,00
					Valor do BDI =>					22,49
							Quant. =>	1,00	Preço Total =>	22,49

3.3										
Composição	Código	Banco	Descrição	Tipo	Und	Quant.	Porcent.	Valor Unit	Total	
Composição	17.08.24	SUDECAP	PINTURA COM ESMALTE SINTÉTICO ALTO BRILHO EM SUPERFÍCIE METÁLICA, EXCETO PERFIL, APLICAÇÃO MANUAL, DUAS DEMÃOES REF 100760	17,08	m²	1,0000000		50,60	50,60	
Insumo	55.10.81	SUDECAP	PINTOR	Mão de Obra	H	1,3559000	0,0000000	27,36	37,09	
Insumo	75.25.06	SUDECAP	DILUENTE AGUARRÁS REF 5318	Material	L	0,0255000	0,0000000	27,67	0,70	
Insumo	75.03.04	SUDECAP	TINTA ESMALTE SINTÉTICO PREMIUM ALTO BRILHO REF 7292	Material	L	0,2549000	0,0000000	50,28	12,81	
					MO sem LS =>	17,38	LS =>	19,71	MO com LS =>	37,09
					Valor do BDI =>	11,19				61,79
							Quant. =>	8,00	Preço Total =>	494,32

Insumo	Código	Banco	Descrição	Tipo	Und	Quant.	Porcent.	Valor Unit	Total	
Insumo	00043603	SINAPI	CADEADO SIMPLES, CORPO EM LATAO MACICO, COM LARGURA DE 50 MM E ALTURA DE APROX 40 MM, HASTE CEMENTADA EM ACO TEMPERADO COM DIAMETRO DE APROX 8,0 MM, INCLUINDO 2 CHAVES	Material	UN	1,0000000		46,79	46,79	
					MO sem LS =>	0,00	LS =>	0,00	MO com LS =>	0,00
					Valor do BDI =>					57,14
							Quant. =>	1,00	Preço Total =>	57,13

4										11.012,71
4.1	Código	Banco	Descrição	Tipo	Und	Quant.	Porcent.	Valor Unit	Total	
Composição	103334	SINAPI	ALVENARIA DE VEDAÇÃO DE BLOCOS CERÂMICOS FURADOS NA HORIZONTAL DE 14X9X19 CM (ESPESSURA 14 CM, BLOCO DEITADO) E ARGAMASSA DE ASSENTAMENTO COM PREPARO EM BETONEIRA. AF_12/2021	Alvenaria de Vedação	m²	1,0000000		147,18	147,18	
Composição Auxiliar	87292	SINAPI	ARGAMASSA TRAÇO 1:2:8 (EM VOLUME DE CIMENTO, CAL E AREIA MÉDIA ÚMIDA) PARA EMBOÇO/MASSA ÚNICA/ASSENTAMENTO DE ALVENARIA DE VEDAÇÃO, PREPARO MECÂNICO COM BETONEIRA 400 L. AF_08/2019	Argamassas	m³	0,0183000	0,0000000	666,85	12,20	
Composição Auxiliar	88309	SINAPI	PEDREIRO COM ENCARGOS COMPLEMENTARES	Livro SINAPI: Cálculos e Parâmetros	H	2,3200000	0,0000000	27,39	63,54	
Composição Auxiliar	88316	SINAPI	SERVELENTE COM ENCARGOS COMPLEMENTARES	Livro SINAPI: Cálculos e Parâmetros	H	1,1600000	0,0000000	21,71	25,18	
Insumo	00007267	SINAPI	BLOCO CERAMICO / TIJOLO VAZADO PARA ALVENARIA DE VEDAÇÃO, 6 FURAS NA HORIZONTAL DE 9 X 14 X 19 CM (L X A X C)	Material	UN	56,6200000	0,0000000	0,75	42,46	
Insumo	00037395	SINAPI	PINO DE ACO COM FURO, HASTE = 27 MM (AÇO DIRETA)	Material	CENTO	0,0193000	0,0000000	45,13	0,87	
Insumo	00034547	SINAPI	TELA DE ACO SOLDADA GALVANIZADA/ZINCADA PARA ALVENARIA, FIO D = *1,20 A 1,70* MM, MALHA 15 X 15 MM, (C X L) *50 X 12* CM	Material	M	0,8050000	0,0000000	3,64	2,93	
					MO sem LS =>	31,65	LS =>	35,88	MO com LS =>	67,53
					Valor do BDI =>	32,55				179,73
							Quant. =>	8,85	Preço Total =>	1.590,61

4.2	Código	Banco	Descrição	Tipo	Und	Quant.	Porcent.	Valor Unit	Total	
Composição	94990	SINAPI	EXECUÇÃO DE PASSEIO (CALÇADA) OU PISO DE CONCRETO COM CONCRETO MOLDADO IN LOCO, FEITO EM OBRA, ACABAMENTO CONVENCIONAL, NÃO ARMADO. AF_08/2022	Passeios de Concreto	m³	1,0000000		1.002,01	1.002,01	
Composição Auxiliar	88262	SINAPI	CARPINTEIRO DE FORMAS COM ENCARGOS COMPLEMENTARES	Livro SINAPI: Cálculos e Parâmetros	H	1,6268000	0,0000000	26,97	43,87	
Composição Auxiliar	88309	SINAPI	PEDREIRO COM ENCARGOS COMPLEMENTARES	Livro SINAPI: Cálculos e Parâmetros	H	1,4149000	0,0000000	27,39	38,75	
Composição Auxiliar	88316	SINAPI	SERVELENTE COM ENCARGOS COMPLEMENTARES	Livro SINAPI: Cálculos e Parâmetros	H	3,0417000	0,0000000	21,71	66,03	
Composição Auxiliar	94964	SINAPI	CONCRETO FCK = 20MPA, TRAÇO 1:2,7:3 (EM MASSA SECA DE CIMENTO/ AREIA MÉDIA/ BRITA 1) - PREPARO MECÂNICO COM BETONEIRA 400 L. AF_05/2021	Produção de Concreto	m³	1,2315000	0,0000000	668,20	822,88	
Insumo	00005068	SINAPI	PREGO DE ACO POLIDO COM CABECA 17 X 21 (2 X 11)	Material	KG	0,2994000	0,0000000	20,34	6,08	
Insumo	00004509	SINAPI	SARRAFO *2,5 X 10* CM EM PINUS, MISTA OU EQUIVALENTE DA REGIAO - BRUTA	Material	M	3,1250000	0,0000000	4,99	15,59	
Insumo	00002692	SINAPI	DESMOLDANTE PROTETOR PARA FORMAS DE MADEIRA, DE BASE OLEOSA EMULSIONADA EM AGUA	Material	L	0,0213000	0,0000000	9,88	0,21	
Insumo	00004517	SINAPI	SARRAFO *2,5 X 7,5* CM EM PINUS, MISTA OU EQUIVALENTE DA REGIAO - BRUTA	Material	M	2,5000000	0,0000000	3,44	8,60	
					MO sem LS =>	93,30	LS =>	105,74	MO com LS =>	199,04
					Valor do BDI =>	221,64				1.223,65

Quant. => 5,88 Preço Total => 7.195,06

4.3	Código	Banco	Descrição	Tipo	Und	Quant.	Porcent.	Valor Unit	Total
Composição	87893	SINAPI	CHAPISCO APLICADO EM ALVENARIA (SEM PRESENÇA DE VÃOS) E ESTRUTURAS DE CONCRETO DE FACHADA, COM COLHER DE PEDREIRO. ARGAMASSA TRAÇO 1:3 COM PREPARO MANUAL. AF_10/2022	Chapisco	m²	1,0000000		7,68	7,68
Composição Auxiliar	87377	SINAPI	ARGAMASSA TRAÇO 1:3 (EM VOLUME DE CIMENTO E AREIA GROSSA ÚMIDA) PARA CHAPISCO CONVENCIONAL, PREPARO MANUAL. AF_08/2019	Argamassas	m³	0,0037000	0,0000000	777,68	2,87
Composição Auxiliar	88309	SINAPI	PEDREIRO COM ENCARGOS COMPLEMENTARES	Livro SINAPI: Cálculos e Parâmetros	H	0,1394000	0,0000000	27,39	3,81
Composição Auxiliar	88316	SINAPI	SERVEnte COM ENCARGOS COMPLEMENTARES	Livro SINAPI: Cálculos e Parâmetros	H	0,0465000	0,0000000	21,71	1,00
					MO sem LS => Valor do BDI =>	1,96 1,69	LS => 2,24	MO com LS =>	4,20 9,37
						Quant. =>	12,60	Preço Total =>	118,06

4.4	Código	Banco	Descrição	Tipo	Und	Quant.	Porcent.	Valor Unit	Total
Composição	87794	SINAPI	EMBOÇO OU MASSA ÚNICA EM ARGAMASSA TRAÇO 1:2:8, PREPARO MANUAL, APLICADA MANUALMENTE EM PAINOS CEGOS DE FACHADA (SEM PRESENÇA DE VÃOS), ESPESURA DE 25 MM. AF_09/2022	Massa Única Externa	m²	1,0000000		45,36	45,36
Composição Auxiliar	88316	SINAPI	SERVEnte COM ENCARGOS COMPLEMENTARES	Livro SINAPI: Cálculos e Parâmetros	H	0,4090000	0,0000000	21,71	8,87
Composição Auxiliar	87369	SINAPI	ARGAMASSA TRAÇO 1:2:8 (EM VOLUME DE CIMENTO, CAL E AREIA MÉDIA ÚMIDA) PARA EMBOÇO/MASSA ÚNICA/ASSENTAMENTO DE ALVENARIA DE VEDAÇÃO, PREPARO MANUAL. AF_08/2019	Argamassas	m³	0,0293000	0,0000000	772,39	22,63
Composição Auxiliar	88309	SINAPI	PEDREIRO COM ENCARGOS COMPLEMENTARES	Livro SINAPI: Cálculos e Parâmetros	H	0,4090000	0,0000000	27,39	11,20
Insumo	00037411	SINAPI	TELA DE AÇO SOLDADA GALVANIZADA/ZINCADA PARA ALVENARIA, FIO D = *1,24 MM, MALHA 25 X 25 MM	Material	m²	0,1581000	0,0000000	16,85	2,66
					MO sem LS => Valor do BDI =>	9,19 10,03	LS => 10,43	MO com LS =>	19,62 55,39
						Quant. =>	12,60	Preço Total =>	697,91

4.5	Código	Banco	Descrição	Tipo	Und	Quant.	Porcent.	Valor Unit	Total
Composição	94342	SINAPI	ATERRO MANUAL DE VALAS COM AREIA PARA ATERRO. AF_08/2023	Aterro e Reaterro de Valas	m³	1,0000000		91,71	91,71
Composição Auxiliar	91533	SINAPI	COMPACTADOR DE SOLOS DE PERCUSSÃO (SOQUETE) COM MOTOR A GASOLINA 4 TEMPOS, POTÊNCIA 4 CV - CHP DIURNO. AF_08/2015	Custos Horários Produtivo e Improdutivo dos Equipamentos	CHP	0,1962000	0,0000000	35,40	6,94
Composição Auxiliar	5903	SINAPI	CAMINHÃO PIPA 10.000 L TRUCADO, PESO BRUTO TOTAL 23.000 KG, CARGA ÚTIL MÁXIMA 15.935 KG, DISTÂNCIA ENTRE EIXOS 4,8 M, POTÊNCIA 230 CV, INCLUSIVE TANQUE DE AÇO PARA TRANSPORTE DE ÁGUA - CHI DIURNO. AF_06/2014	Custos Horários Produtivo e Improdutivo dos Equipamentos	CHI	0,0006000	0,0000000	71,33	0,04
Composição Auxiliar	5901	SINAPI	CAMINHÃO PIPA 10.000 L TRUCADO, PESO BRUTO TOTAL 23.000 KG, CARGA ÚTIL MÁXIMA 15.935 KG, DISTÂNCIA ENTRE EIXOS 4,8 M, POTÊNCIA 230 CV, INCLUSIVE TANQUE DE AÇO PARA TRANSPORTE DE ÁGUA - CHP DIURNO. AF_08/2014	Custos Horários Produtivo e Improdutivo dos Equipamentos	CHP	0,0054000	0,0000000	313,67	1,69
Composição Auxiliar	88316	SINAPI	SERVEnte COM ENCARGOS COMPLEMENTARES	Livro SINAPI: Cálculos e Parâmetros	H	0,7866000	0,0000000	21,71	17,07
Insumo	00000368	SINAPI	AREIA PARA ATERRO - POSTO JAZIDA/FORNECEDOR (RETIRADO NA JAZIDA, SEM TRANSPORTE)	Material	m³	1,3889000	0,0000000	47,50	65,97
					MO sem LS => Valor do BDI =>	7,64 20,28	LS => 8,67	MO com LS =>	16,31 111,99
						Quant. =>	12,60	Preço Total =>	1.411,07

5	ADMINISTRAÇÃO DE OBRA								11.936,16
5.1	Código	Banco	Descrição	Tipo	Und	Quant.	Porcent.	Valor Unit	Total
Composição	90778	SINAPI	ENGENHEIRO CIVIL DE OBRA PLENO COM ENCARGOS COMPLEMENTARES	Livro SINAPI: Cálculos e Parâmetros	H	1,0000000		131,95	131,95
Composição Auxiliar	95403	SINAPI	CURSO DE CAPACITAÇÃO PARA ENGENHEIRO CIVIL DE OBRA PLENO (ENCARGOS COMPLEMENTARES) - HORISTA	Livro SINAPI: Cálculos e Parâmetros	H	1,0000000	0,0000000	1,85	1,85
Insumo	00043486	SINAPI	EPI - FAMILIA ENGENHEIRO CIVIL - HORISTA (ENCARGOS COMPLEMENTARES - COLETADO CAIXA)	Encargos Complementares	H	1,0000000	0,0000000	0,77	0,77
Insumo	00037372	SINAPI	EXAMES - HORISTA (COLETADO CAIXA - ENCARGOS COMPLEMENTARES)	Encargos Complementares	H	1,0000000	0,0000000	1,43	1,43
Insumo	00037373	SINAPI	SEGURO - HORISTA (COLETADO CAIXA - ENCARGOS COMPLEMENTARES)	Encargos Complementares	H	1,0000000	0,0000000	0,08	0,08
Insumo	00043462	SINAPI	FERRAMENTAS - FAMILIA ENGENHEIRO CIVIL - HORISTA (ENCARGOS COMPLEMENTARES - COLETADO CAIXA)	Encargos Complementares	H	1,0000000	0,0000000	0,01	0,01
Insumo	00002707	SINAPI	ENGENHEIRO CIVIL DE OBRA PLENO (HORISTA)	Mão de Obra	H	1,0000000	0,0000000	125,35	125,35
Insumo	00037370	SINAPI	ALIMENTAÇÃO - HORISTA (COLETADO CAIXA - ENCARGOS COMPLEMENTARES)	Encargos Complementares	H	1,0000000	0,0000000	2,46	2,46
					MO sem LS => Valor do BDI =>	59,62 29,18	LS => 67,58	MO com LS =>	127,20 161,13
						Quant. =>	17,00	Preço Total =>	2.739,21

5.2	Código	Banco	Descrição	Tipo	Und	Quant.	Porcent.	Valor Unit	Total
Composição	90780	SINAPI	MESTRE DE OBRAS COM ENCARGOS COMPLEMENTARES	Livro SINAPI: Cálculos e Parâmetros	H	1,0000000		56,63	56,63
Composição Auxiliar	95405	SINAPI	CURSO DE CAPACITAÇÃO PARA MESTRE DE OBRAS (ENCARGOS COMPLEMENTARES) - HORISTA	Livro SINAPI: Cálculos e Parâmetros	H	1,0000000	0,0000000	1,05	1,05
Insumo	00043487	SINAPI	EPI - FAMILIA ENCARREGADO GERAL - HORISTA (ENCARGOS COMPLEMENTARES - COLETADO CAIXA)	Encargos Complementares	H	1,0000000	0,0000000	1,28	1,28
Insumo	00037372	SINAPI	EXAMES - HORISTA (COLETADO CAIXA - ENCARGOS COMPLEMENTARES)	Encargos Complementares	H	1,0000000	0,0000000	1,43	1,43
Insumo	00037370	SINAPI	ALIMENTAÇÃO - HORISTA (COLETADO CAIXA - ENCARGOS COMPLEMENTARES)	Encargos Complementares	H	1,0000000	0,0000000	2,46	2,46
Insumo	00043463	SINAPI	FERRAMENTAS - FAMILIA ENCARREGADO GERAL - HORISTA (ENCARGOS COMPLEMENTARES - COLETADO CAIXA)	Encargos Complementares	H	1,0000000	0,0000000	0,08	0,08
Insumo	00004069	SINAPI	MESTRE DE OBRAS (HORISTA)	Mão de Obra	H	1,0000000	0,0000000	49,68	49,68
Insumo	00037373	SINAPI	SEGURO - HORISTA (COLETADO CAIXA - ENCARGOS COMPLEMENTARES)	Encargos Complementares	H	1,0000000	0,0000000	0,08	0,08
Insumo	00037371	SINAPI	TRANSPORTE - HORISTA (COLETADO CAIXA - ENCARGOS COMPLEMENTARES)	Encargos Complementares	H	1,0000000	0,0000000	0,57	0,57
					MO sem LS =>	23,78	LS => 26,95	MO com LS =>	50,73

Valor do BDI => 12,52 69,15
 Quant. => 133,00 Preço Total => 9.196,95

6										3.490,29
SERVIÇOS FINAIS										
6.1	Código	Banco	Descrição	Tipo	Und	Quant.	Porcent.	Valor Unit	Total	
Composição	73859/002	SINAPI	CAPINA E LIMPEZA MANUAL DE TERRENO	SERP - SERVIÇOS PRELIMINARES	m²	1,0000000		1,73	1,73	
Composição Auxiliar	88316	SINAPI	SERVENTE COM ENCARGOS COMPLEMENTARES	Livro SINAPI: Cálculos e Parâmetros	H	0,0800000	0,0000000	21,71	1,73	
				MO sem LS =>	0,56	LS =>	0,65	MO com LS =>	1,21	
				Valor do BDI =>	0,38				2,11	
						Quant. =>	1.654,17	Preço Total =>	3.490,29	

Total sem BDI 82.062,33
 Total do BDI 18.129,61
 Total Geral 100.191,94


 Ivanildo Freitas de Oliveira
 Engenheiro Civil
 RN: 1594991234
 CREA-PI 30222

IVANILDO FREITAS DE OLIVEIRA
 ENGENHEIRO CIVIL

Obra
REFORMA DO CEMITÉRIO DO POVOADO BOA VISTA - JUREMA

Bancos
SINAPI - 11/2025 - Piauí
SBC - 01/2026 - Piauí
ORSE - 09/2025 -
Sergipe
SEINFRA - 028 - Ceará
SUDECAP - 09/2025 -
Minas Gerais

B.D.I.
22,12%

Encargos Sociais
Não Desonerado:
Horista: 113,33%
Mensalista: 71,12%

Cronograma Físico e Financeiro

Item	Descrição	Total Por Etapa	30 DIAS
1	SERVIÇOS INICIAIS	100,00%	100,00%
		9.862,52	9.862,52
2	REFORMA E AMPLIAÇÃO DE MURO	100,00%	100,00%
		61.163,84	61.163,84
3	PORTÃO	100,00%	100,00%
		2.726,42	2.726,42
4	CONSTRUÇÃO DE CALÇADA	100,00%	100,00%
		11.012,71	11.012,71
5	ADMINISTRAÇÃO DE OBRA	100,00%	100,00%
		11.936,16	11.936,16
6	SERVIÇOS FINAIS	100,00%	100,00%
		3.490,29	3.490,29
Porcentagem			100,0%
Custo			100.191,94
Porcentagem Acumulado			100,0%
Custo Acumulado			100.191,94


Ivanildo Freitas de Oliveira
Engenheiro Civil
RN: 1905991234
CREA-PI 30222

IVANILDO FREITAS DE OLIVEIRA
ENGENHEIRO CIVIL

PREFEITURA MUNICIPAL DE JUREMA-PI

REFORMA DO CEMITÉRIO DO POVOADO BOA VISTA - JUREMA
- MUNICÍPIO DE JUREMA - PI

COMPOSIÇÃO DO BDI

DESCRIÇÃO	PERCENTUAIS(%)
1. LUCRO	7,40
2. ADMINISTRAÇÃO CENTRAL	4,00
3. DESPESAS FINANCEIRAS	1,23
4. ISSQN	2,00
5. PIS	0,65
6. CPRB (2% SOBRE FATURAMENTO)	
7. COFINS	3,00
8. GARANTIAS, SEGUROS E RISCOS	2,07

$$BDI = \frac{(1+X)(1+Y)(1+Z)}{(1-I)} - 1$$

Onde:

- *X = Taxa da somatória das despesas indiretas, exceto tributos e despesas financeiras;*
- *Y = Taxa representativa das despesas financeiras;*
- *Z = Taxa representativa do lucro;*
- *I = Taxa representativa da incidência de tributos.*

$$X(\%) = 6,07$$

$$Y(\%) = 1,23$$

$$Z(\%) = 7,40$$

$$I(\%) = 5,65$$

Aplicando na fórmula acima, temos:

$$BDI(\%) = 22,12$$

Jurema (PI), 13 de janeiro de 2026

Ivanildo Freitas de Oliveira
Engenheiro Civil
RN: 198.5991234
CREA-PI 30222

PREFEITURA MUNICIPAL DE JUREMA-PIAUI


REFORMA DO CEMITÉRIO DO POVOADO BOA VISTA - JUREMA
- MUNICÍPIO DE JUREMA-PI

ENCARGOS SOCIAIS SOBRE A MÃO DE OBRA - SEM DESONERAÇÃO


CÓDIGO		HORISTA %	MENSALISTA %
GRUPO A			
A1	INSS	20,00	20,00
A2	SESI	1,50	1,50
A3	SENAI	1,00	1,00
A4	INCRA	0,20	0,20
A5	SEBRAE	0,60	0,60
A6	Salário-Educação	2,50	2,50
A7	Seguro Contra Acidentes de Trabalho	3,00	3,00
A8	FGTS	8,00	8,00
A9	SECONCI	0,00	0,00
A	Total dos Encargos Sociais	36,80	36,80
GRUPO B			
B1	Repouso Semanal Remunerado	17,82	0,00
B2	Feridos	3,95	0,00
B3	Auxilio - enfermidade	0,86	0,65
B4	13º salário	10,96	8,33
B5	Licença Paternidade	0,07	0,05
B6	Faltas justificadas	0,73	0,56
B7	Dias de chuva	1,17	0,00
B8	Auxilio acidente de trabalho	0,10	0,07
B9	Férias Gozadas	11,71	8,90
B10	Salário Maternidade	0,03	0,03
B	Total dos Encargos Sociais que recebem incidências de A	47,40	18,59
GRUPO C			
C1	Aviso Prévio Indenizado	5,30	4,03
C2	Aviso Prévio Trabalhado	0,12	0,09
C3	Férias Indenizadas	2,46	1,87
C4	Depósito rescisão sem Justa Causa	2,89	2,20
C5	Idenização Adicional	0,45	0,34
C	Total dos Encargos Sociais que não recebem incidências globais de A	11,22	8,53
GRUPO D			
D1	Reincidência de Grupo A sobre Grupo B	17,44	6,84
D2	Reincidência de Grupo A sobre Aviso Prévio Trabalhado e Reincidência do FGTS sobre Aviso Prévio Indenizado	0,47	0,36
D	Total das Taxas incidências e reincidências	17,91	7,20
TOTAL (A+B+C+D)		113,33	71,12

JUREMA(PI), 13 DE JANEIRO DE 2026

Ivanildo Freitas de Oliveira
Engenheiro Civil
RN: 1905991234
CREA-PI 30222

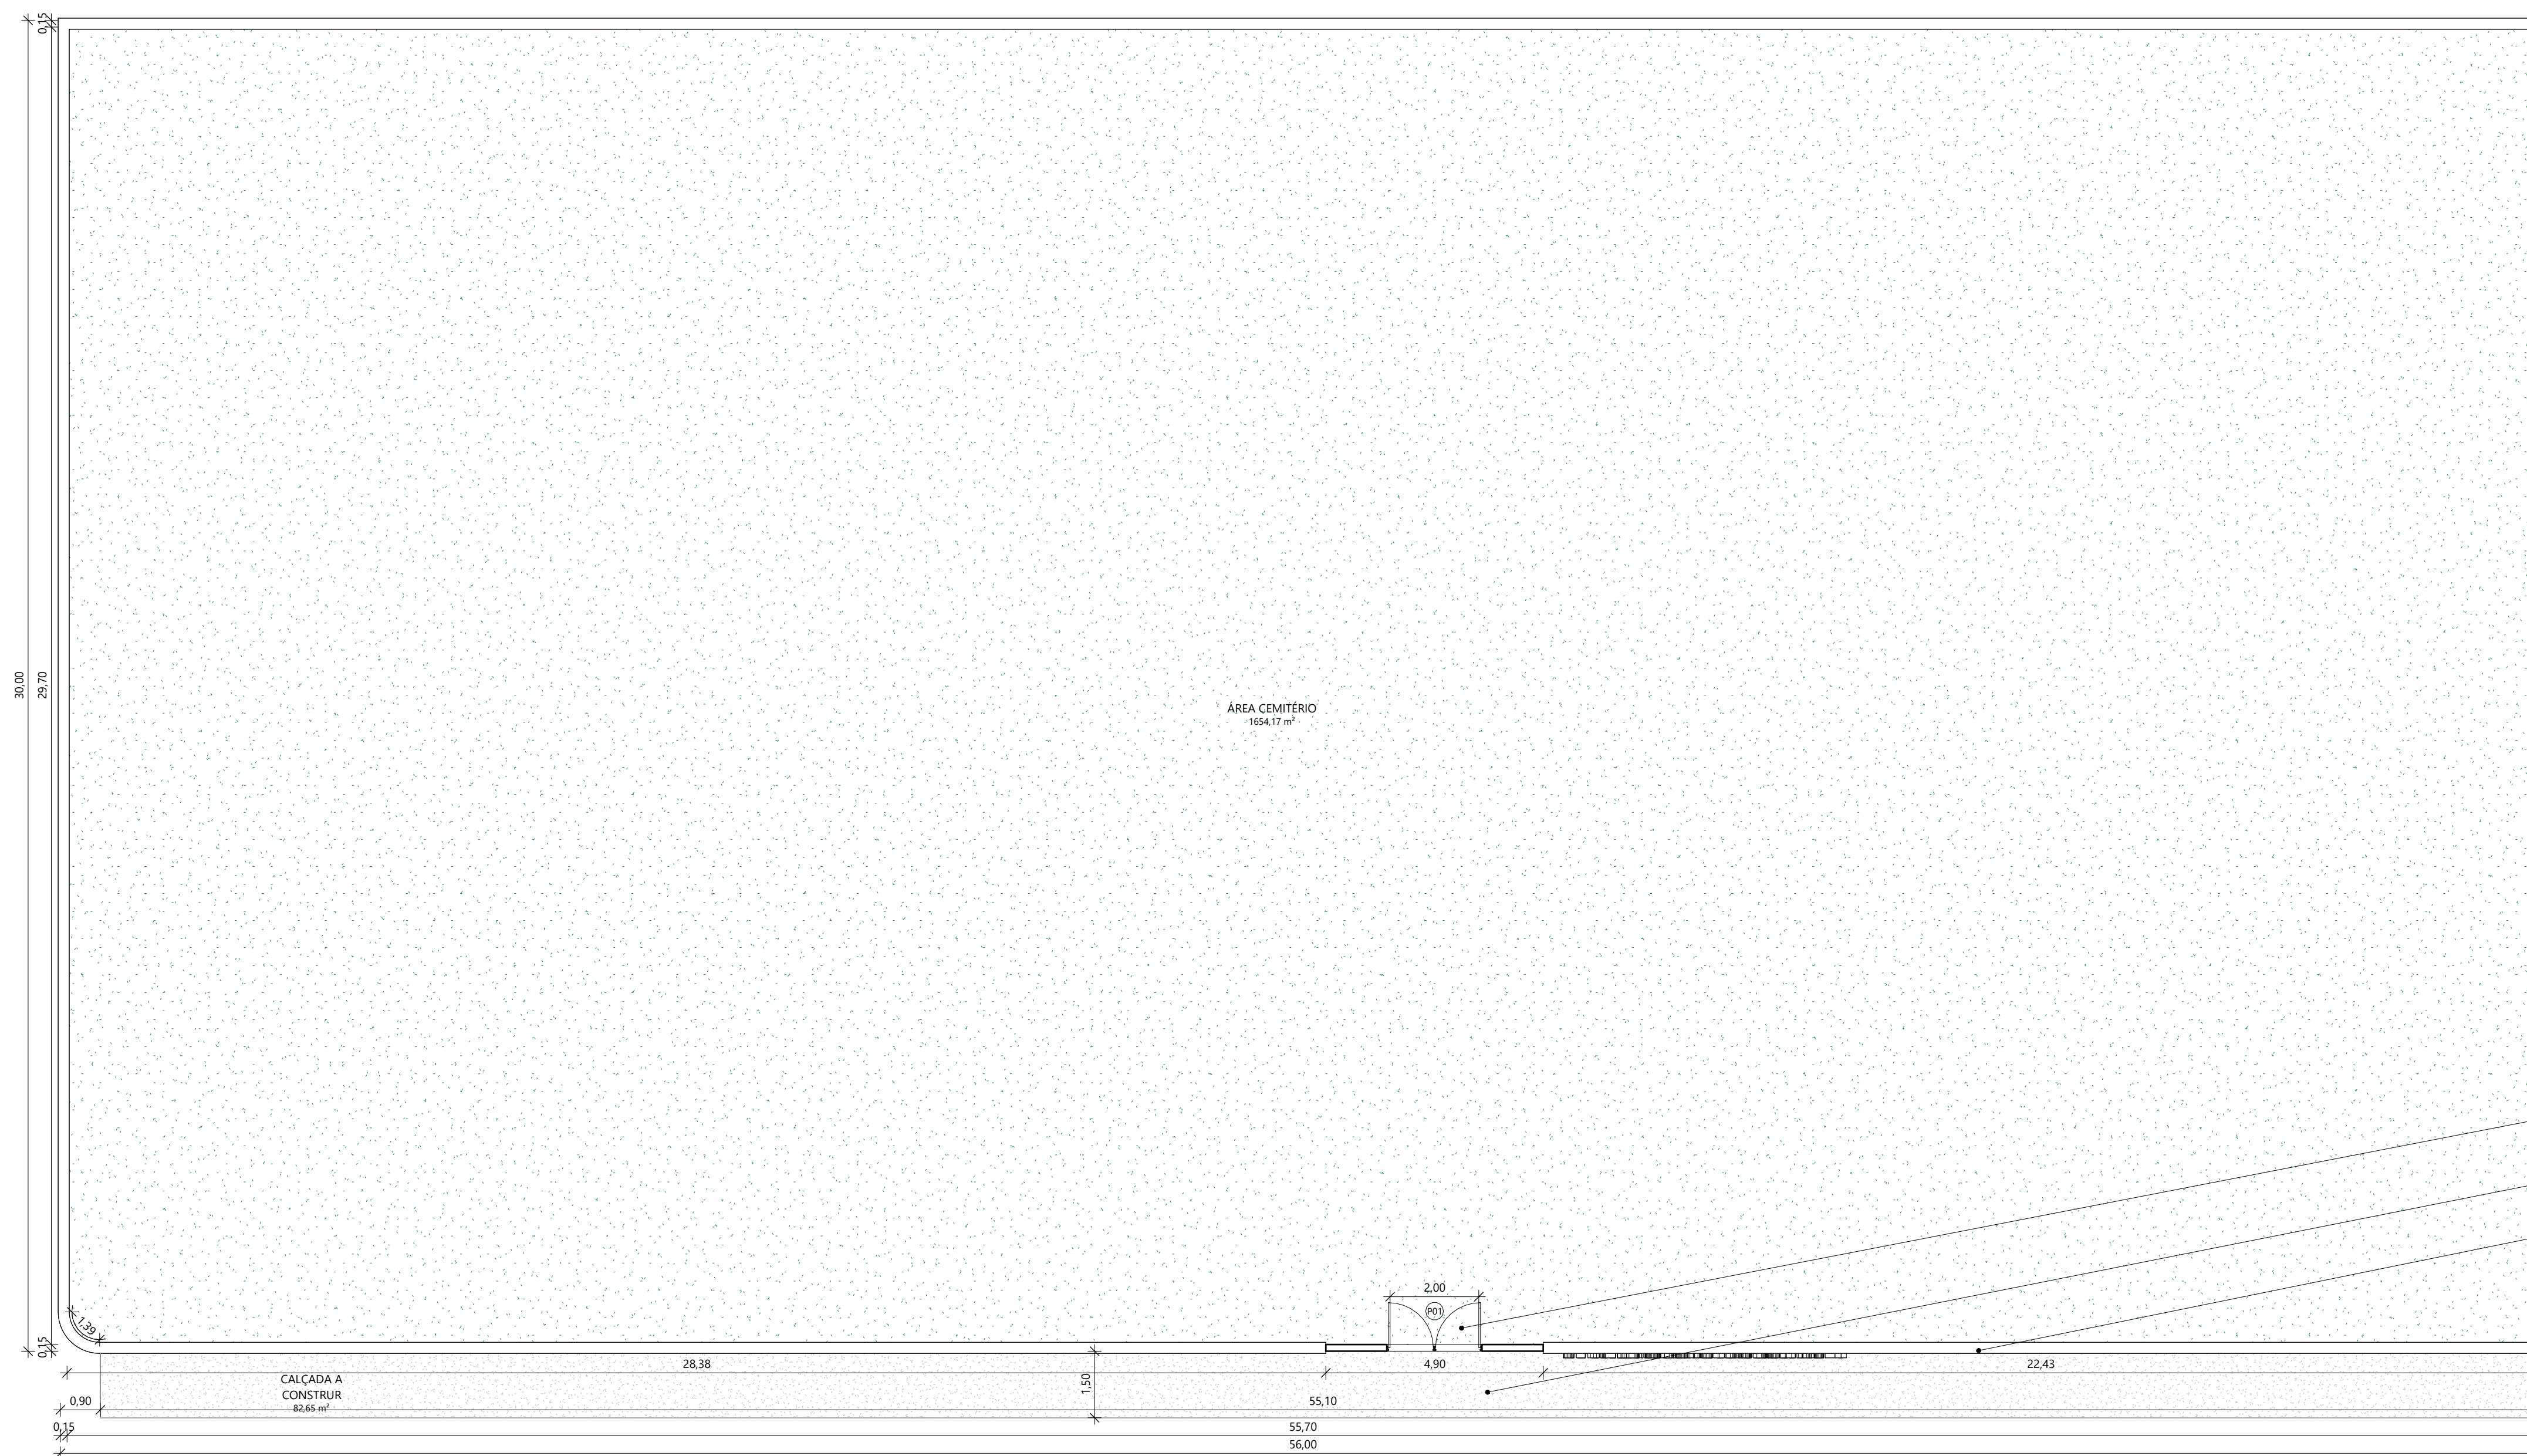

1 PLANTA BAIXA
ESC.: 1 : 100

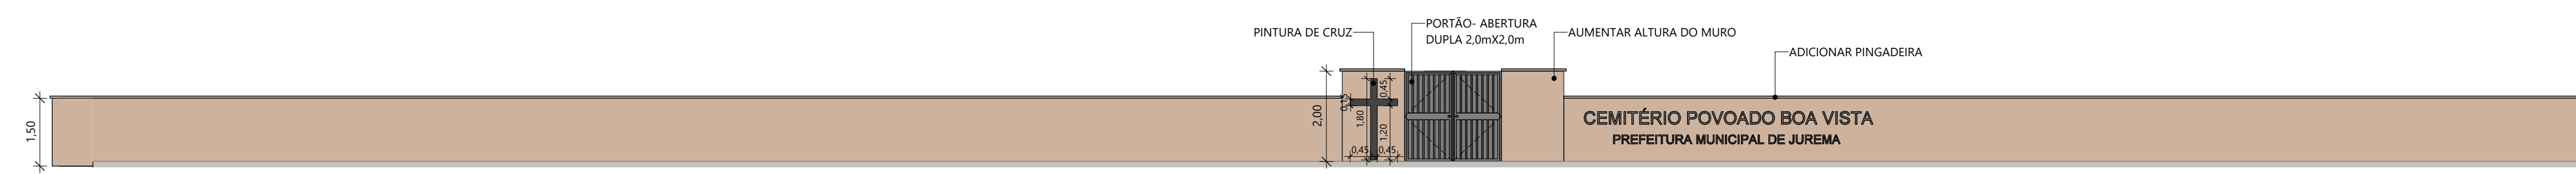

2 FACHADA
ESC.: 1 : 100

QUADRO GERAL DE ÁREAS INTERNAS			
NOME	NÍVEL	ÁREA	PERÍMETRO
CALÇADA A CONSTRUIR	TÉRREO	82,65 m²	113,20
ÁREA CEMITÉRIO	TÉRREO	1654,17 m²	170,48

QUANTITATIVO DE PORTAS E GRADIS				
CÓD	QT	LARGURA	ALTURA	DESCRIÇÃO
PO1	Z	1,00	2,00	Portão de Abrir em Metal (grade)


 Ivanildo Freitas de Oliveira
 Engenheiro Civil
 R.N. 150.591.134
 CREA/PA 30222
 IANILDO FREITAS OLIVEIRA
 Engenheiro Civil